


B-B

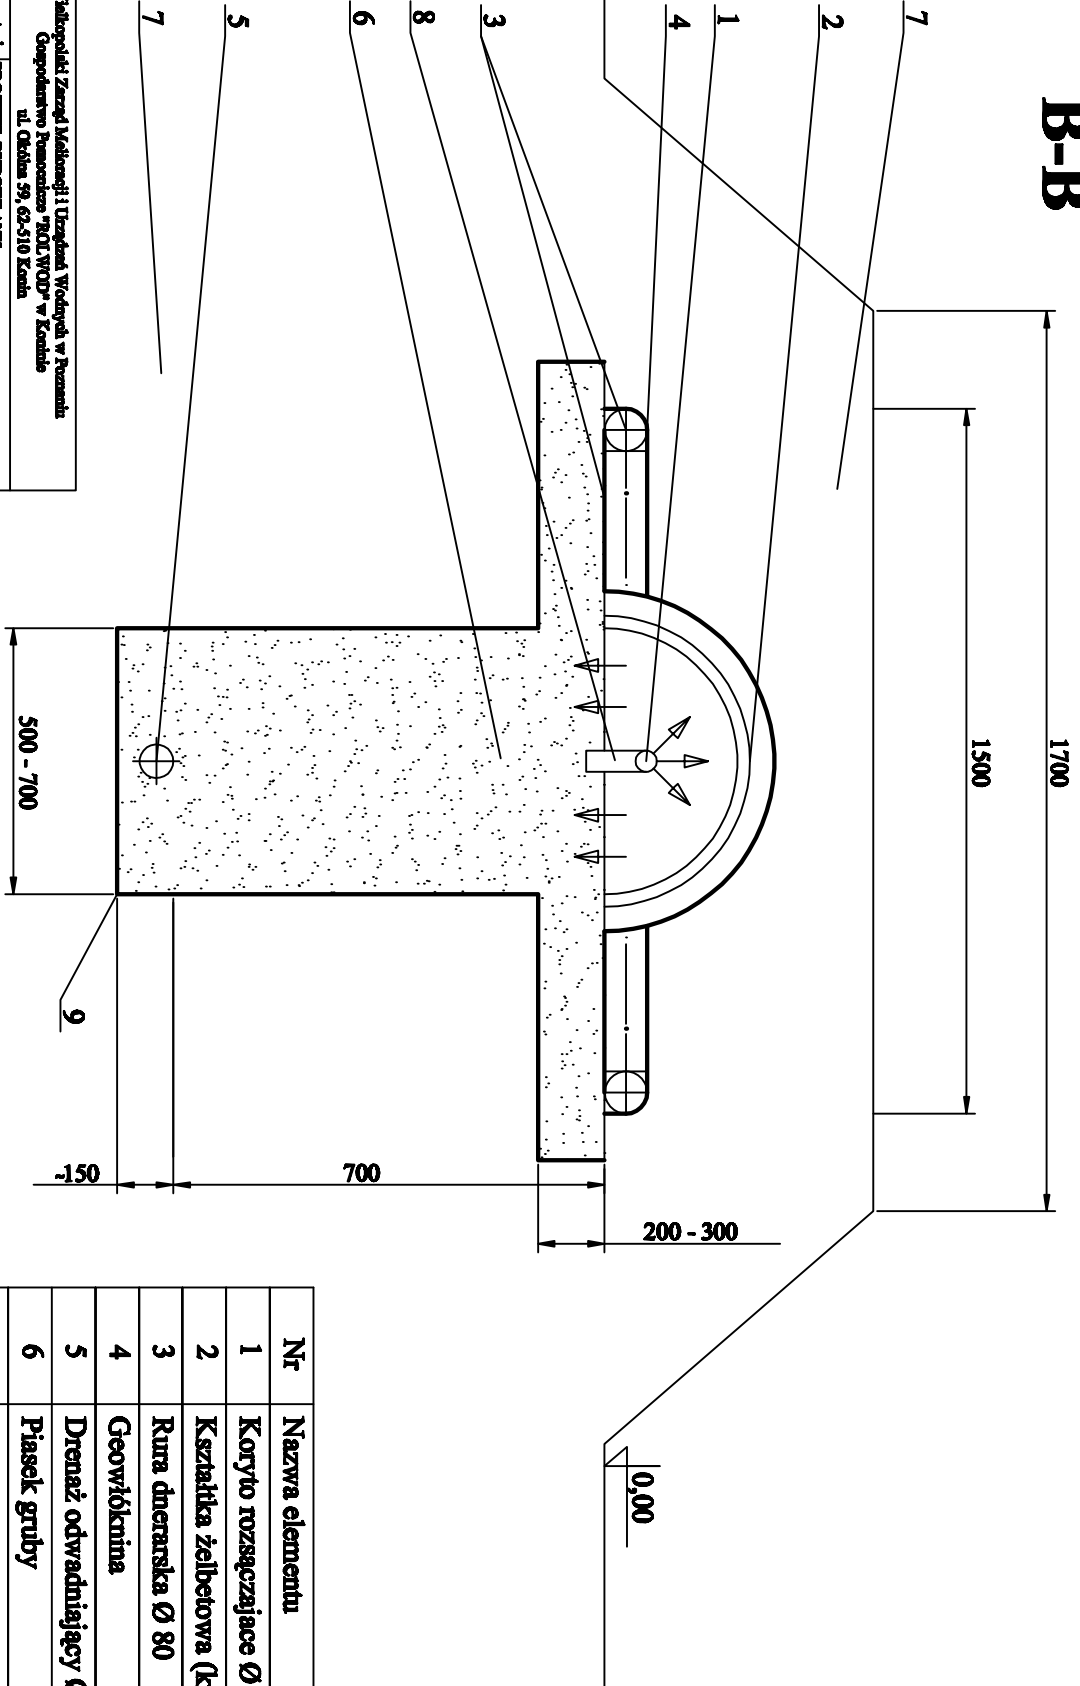

Wielkopolski Zarząd Melioracji i Urządzeń Wodnych w Poznaniu Gospodarstwo Budowlane "BOL WOOD" w Koszowie ul. Okólna 59, 62-510 Koszów			
Dokumentacja	PROJEKT BUDOWLANY		
Temat	PRZETWORNIOWA OCZYSZCZALNIA ŚCIEKÓW Przekład przez filtr piaskowy BABA		
Inwestor	GMINA WILCZYN, 62-530 Wilczyn ul. Szeroka 12D		
Skala	—	Fig. Nr	Nr rys.
Projektant:	Inż. E. Cybulski upr. bud. w spec. Instal.-tłz. śled. wod.-kan. UAN73/8346/HZ/1/06		
		Data : 2009	

Nr	Nazwa elementu
1	Koryto rozszerzające Ø 110
2	Kształtka żelbetowa (krężyna)
3	Rura dnerarska Ø 80
4	Geowłóknina
5	Drenaż odwadniający Ø 80
6	Piasek gruby
7	Grunt rodzimny słaboprzepuszczalny
8	Wspornik koryta
9	Folia basenowa