


Maniecki Wojciech, Renata

PRZYDOMOWA OCZYSZCZALNIA ŚCIEKÓW DRENAŻ ROZSĄCZAJĄCY
RZUT POZIOMY
RYSUNEK POGLĄDOWY

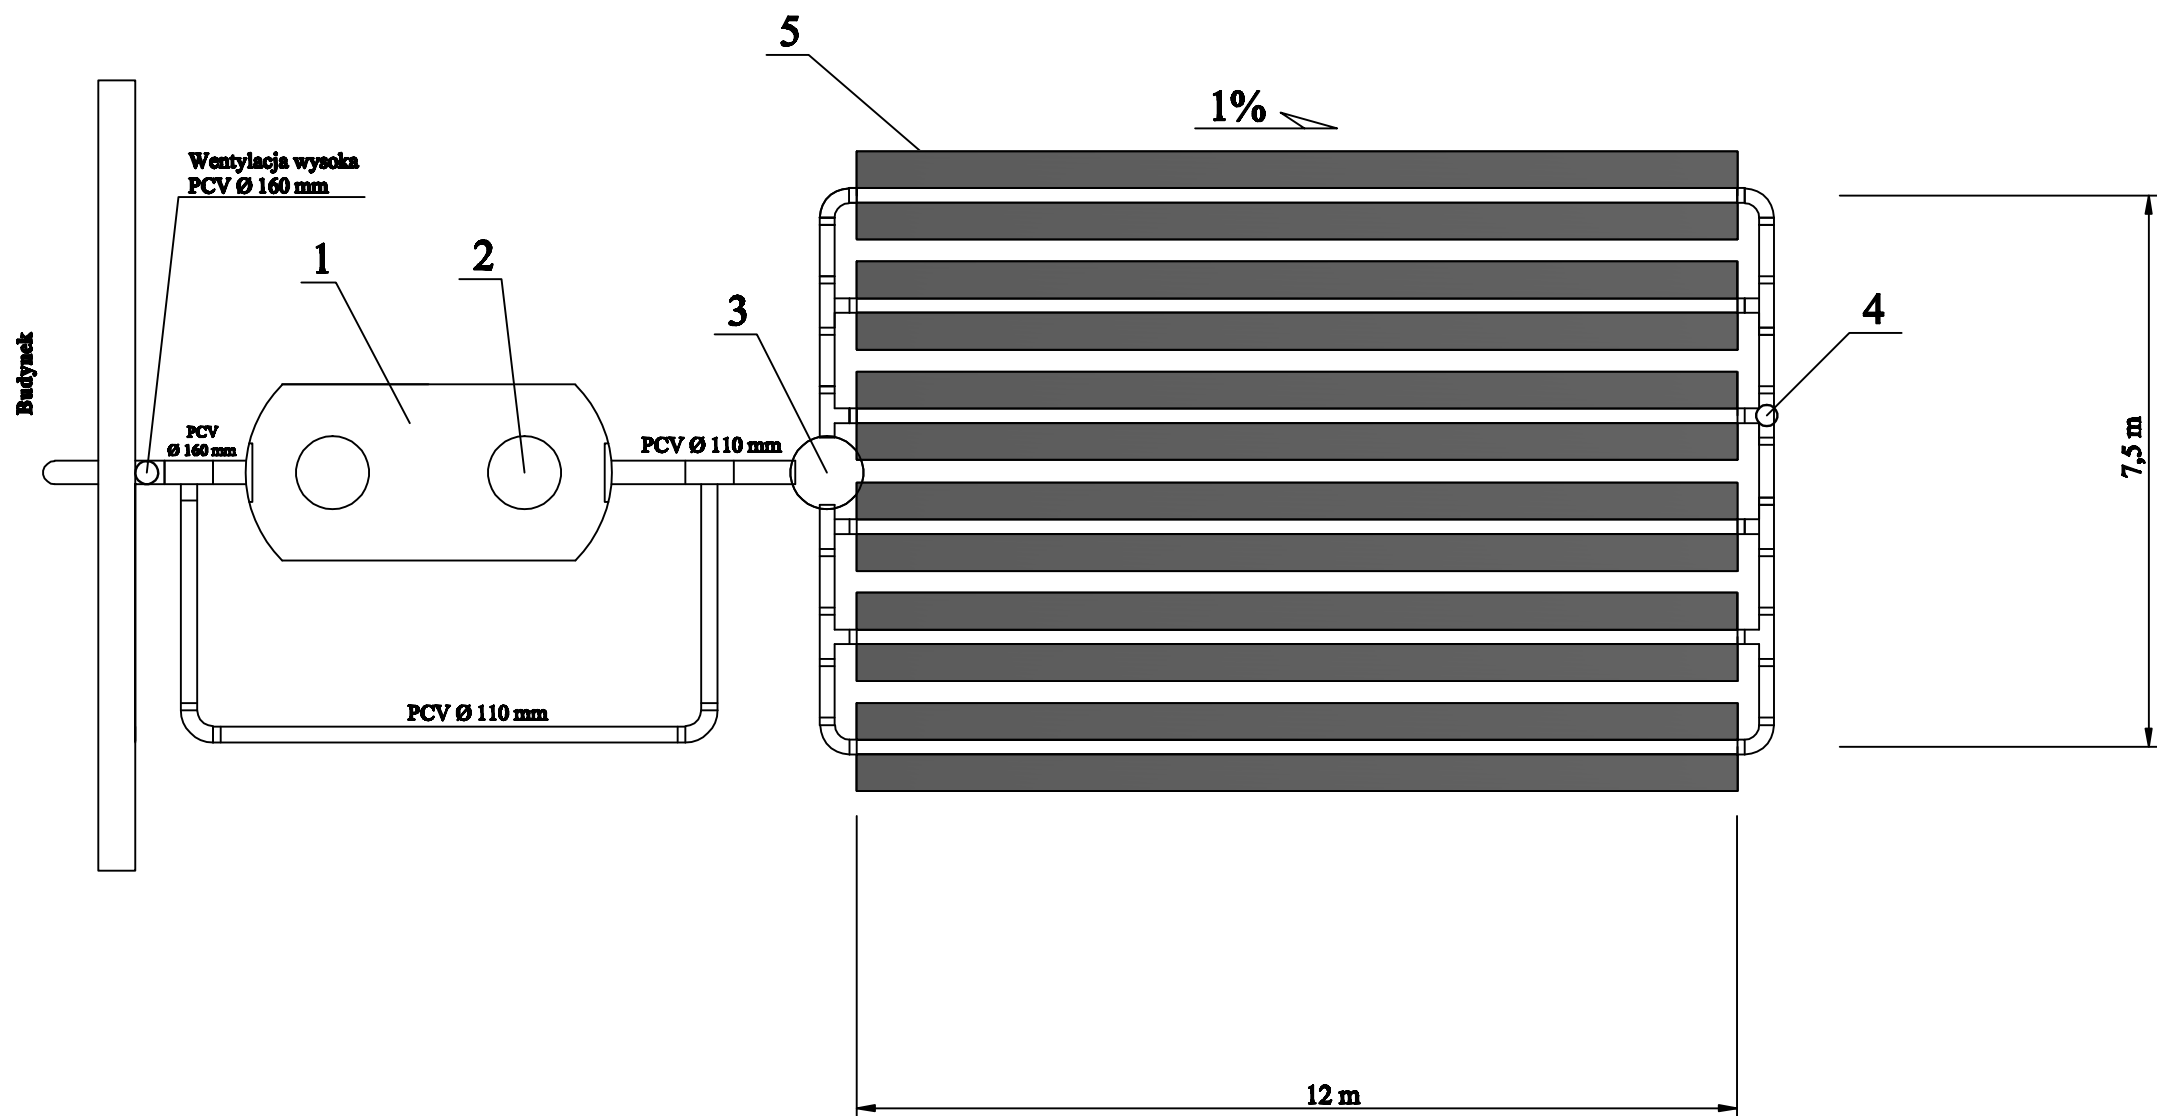

- 1. Osadnik gnilny 3,0 m³
- 2. Filtr wypełniony puzoliną
- 3. Studzienka rozdzielcza
- 4. Studzienka odpowietrzająca
- 5. Geowłóknina

| | | | |
|---|-----------------------------------------------------------------------------------------|---------|-------------|
| Wielkopolski Zarząd Melioracji i Urządzeń Wodnych w Poznaniu Gospodarstwo Pomocnicze "ROLWOD" w Kozinie ul. Okólna 59, 62-510 Kozin | | | |
| Dokumentacja | PROJEKT BUDOWLANY | | |
| Temat | PRZYDOMOWA OCZYSZCZALNIA ŚCIEKÓW Maniecki Wojciech, Renata zam. Gogolina Stara 10 | | |
| Inwestor | GMINA WILCZYN. 62-550 Wilczyńska ul. Strzelińska 12D | | |
| Skala | Egz. Nr | Nr rys. | Data : 2009 |
| Projektant: | inż. K. Cybulski upr. bud. w spec. instal.- inż. sieć wod.- kan. UAN 73/8346/E/21/86 | | |