


Prus Wiesław

PRZYDOMOWA OCZYSZCZALNIA ŚCIEKÓW DRENAŻ ROZSĄCZAJĄCY
RZUT POZIOMY
RYSUNEK POGLĄDOWY

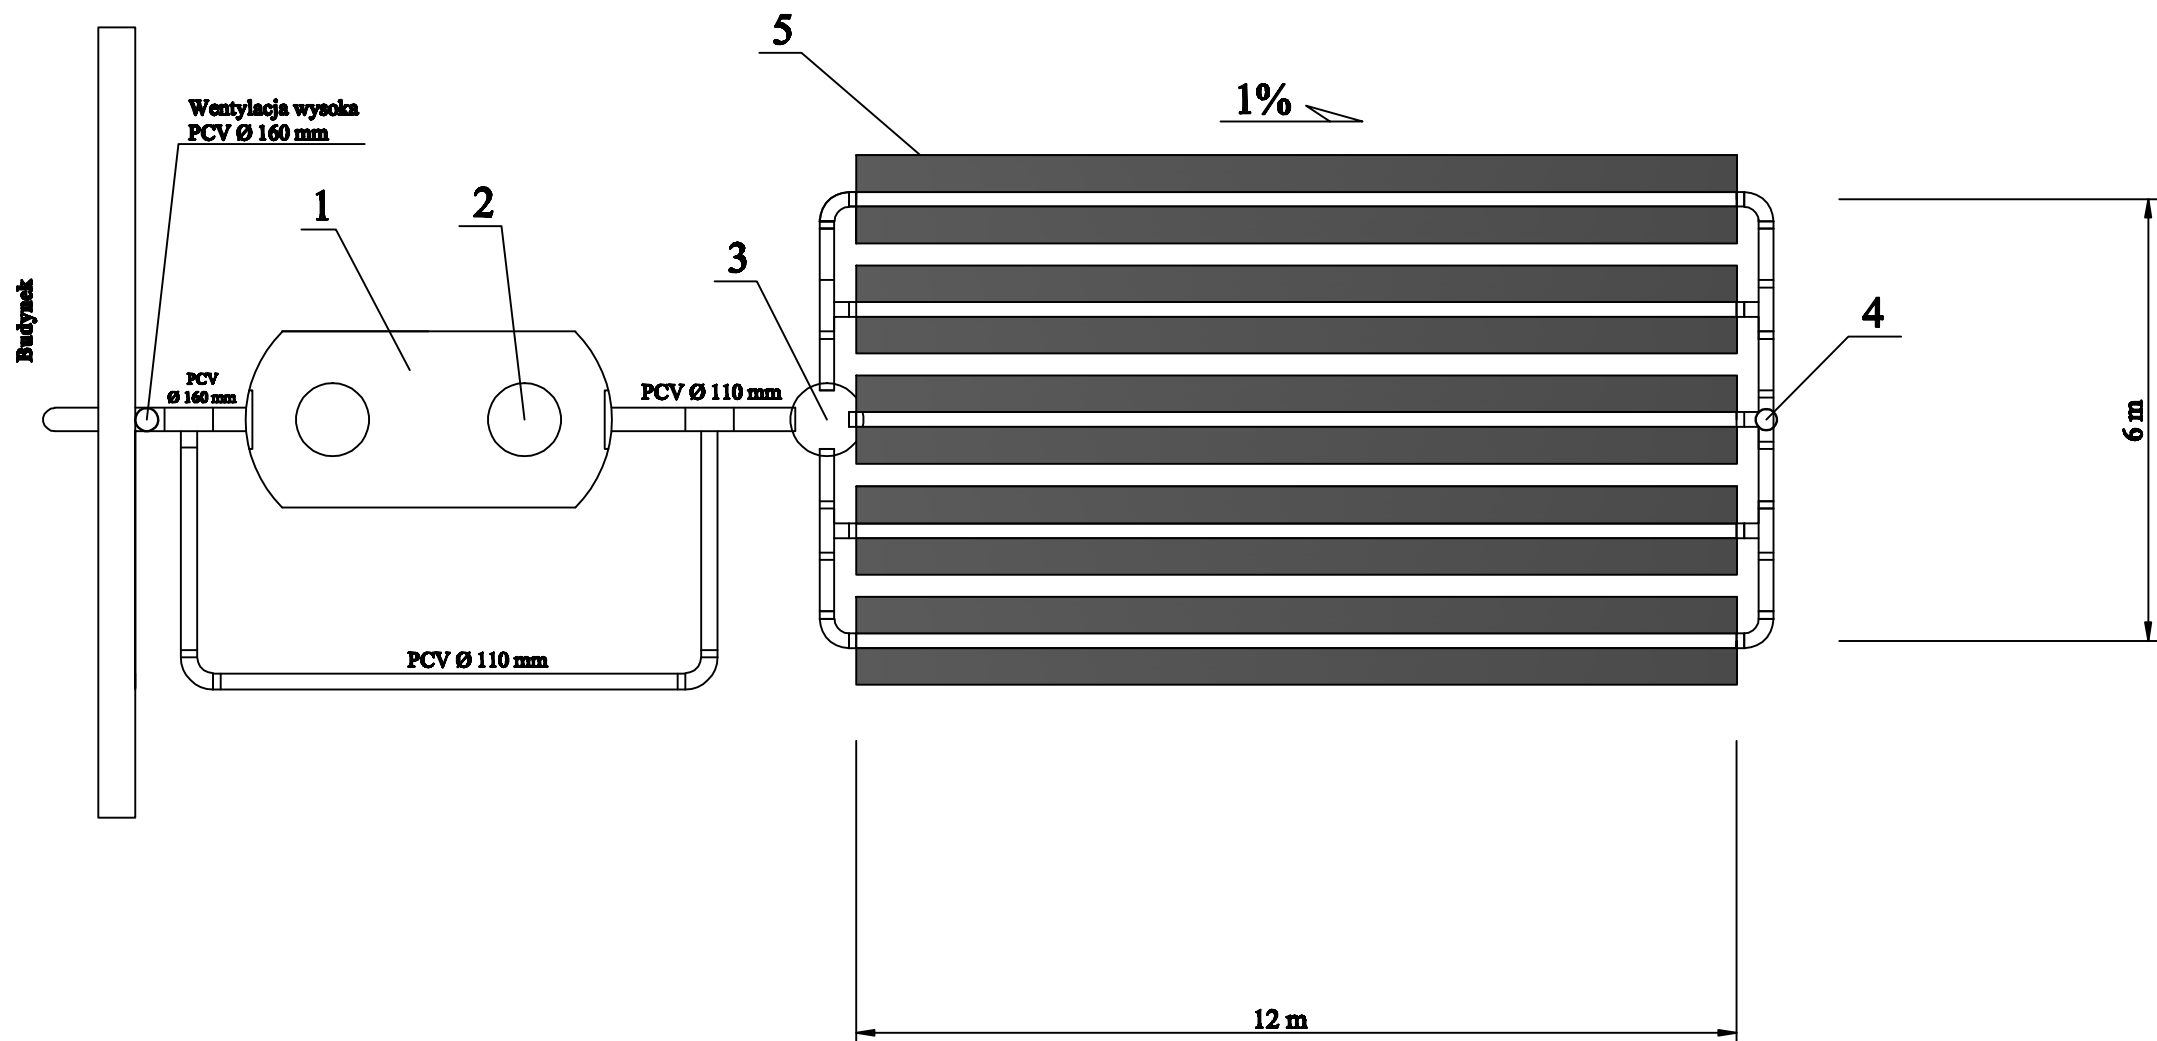

- 1. Osadnik gnilny 3,0 m³
- 2. Filtr wypełniony puzoliną
- 3. Studzienka rozdzielcza
- 4. Studzienka odpowietrzająca
- 5. Geowłóknina

Wielkopolski Zarząd Melioracji i Urządzeń Wodnych w Poznaniu Gospodarstwo Pomocnicze "ROLWOD" w Koninie ul. Okólna 59, 62-510 Konin			
Dokumentacja	PROJEKT BUDOWLANY		
Temat	PRZYDOMOWA OCZYSZCZALNIA ŚCIEKÓW Prus Wiesław zam: Góry Kolonia 31		
Inwestor	GMINA WILCZYN, 62-550 Wilczyń ul. Strzelińska 12D		
Skala	Egz. Nr	Nr rys.	Data : 2009
Projektant:	inż. K. Cybulski upr. bud. w spec. instal.- inż. sieć wod.- kan. UAN 73/8346/H/21/86		