


Szczepankiewicz Jacek

PRZYDOMOWA OCZYSZCZALNIA ŚCIEKÓW DRENAŻ ROZSĄCZAJĄCY  
RZUT POZIOMY  
RYSUNEK POGLĄDOWY

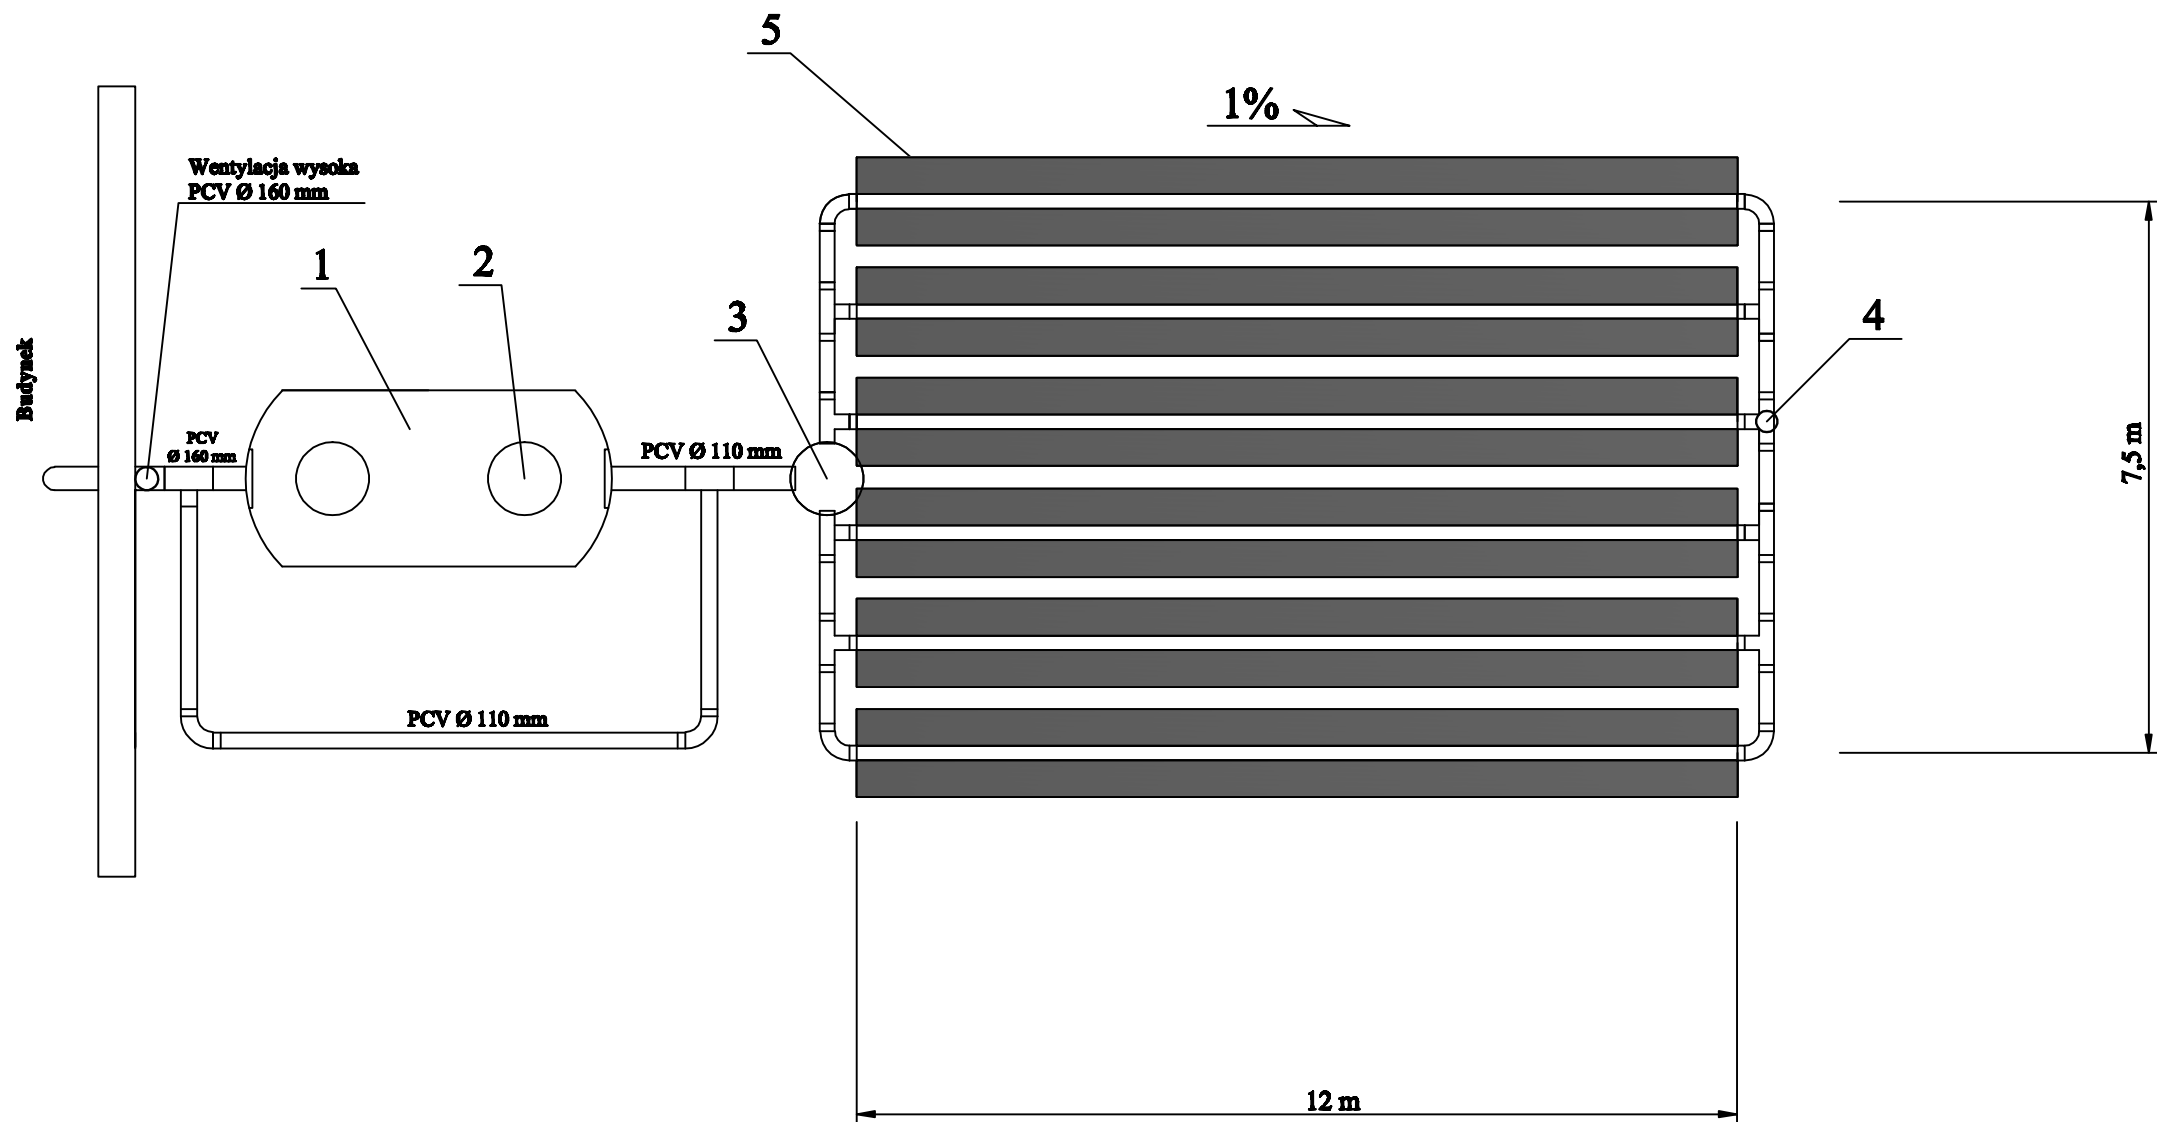

1. Osadnik gnilny 3,0 m<sup>3</sup>
2. Filtr wypełniony puzoliną
3. Studzienka rozdzielcza
4. Studzienka odpowietrzająca
5. Geowłóknina

Wielkopolski Zarząd Melioracji i Urządzeń Wodnych w Poznaniu Gospodarstwo Pomocnicze "ROLWOD" w Koninie ul. Okólna 59, 62-510 Konin			
Dokumentacja	PROJEKT BUDOWLANY		
Temat	PRZYDOMOWA OCZYSZCZALNIA ŚCIEKÓW Szczepankiewicz Jacek zam: Wzrost-Głęboczek 3		
Inwestor	GMINA WILCZYN, 62-550 Wilczyńska ul. Stróżówka 12D		
Skala	Egz. Nr	Nr rys.	Data : 2009
Projektant:	inż. K. Cybulski upr. bud. w spec. instal.- inż. sieć wod.- kan. UAN 73/8346/E/21/86		