


Bruch Roman, Ewa

PRZYDOMOWA OCZYSZCZALNIA ŚCIEKÓW DRENAŻ ROZSĄCZAJĄCY
RZUT POZIOMY
RYSUNEK POGLĄDOWY

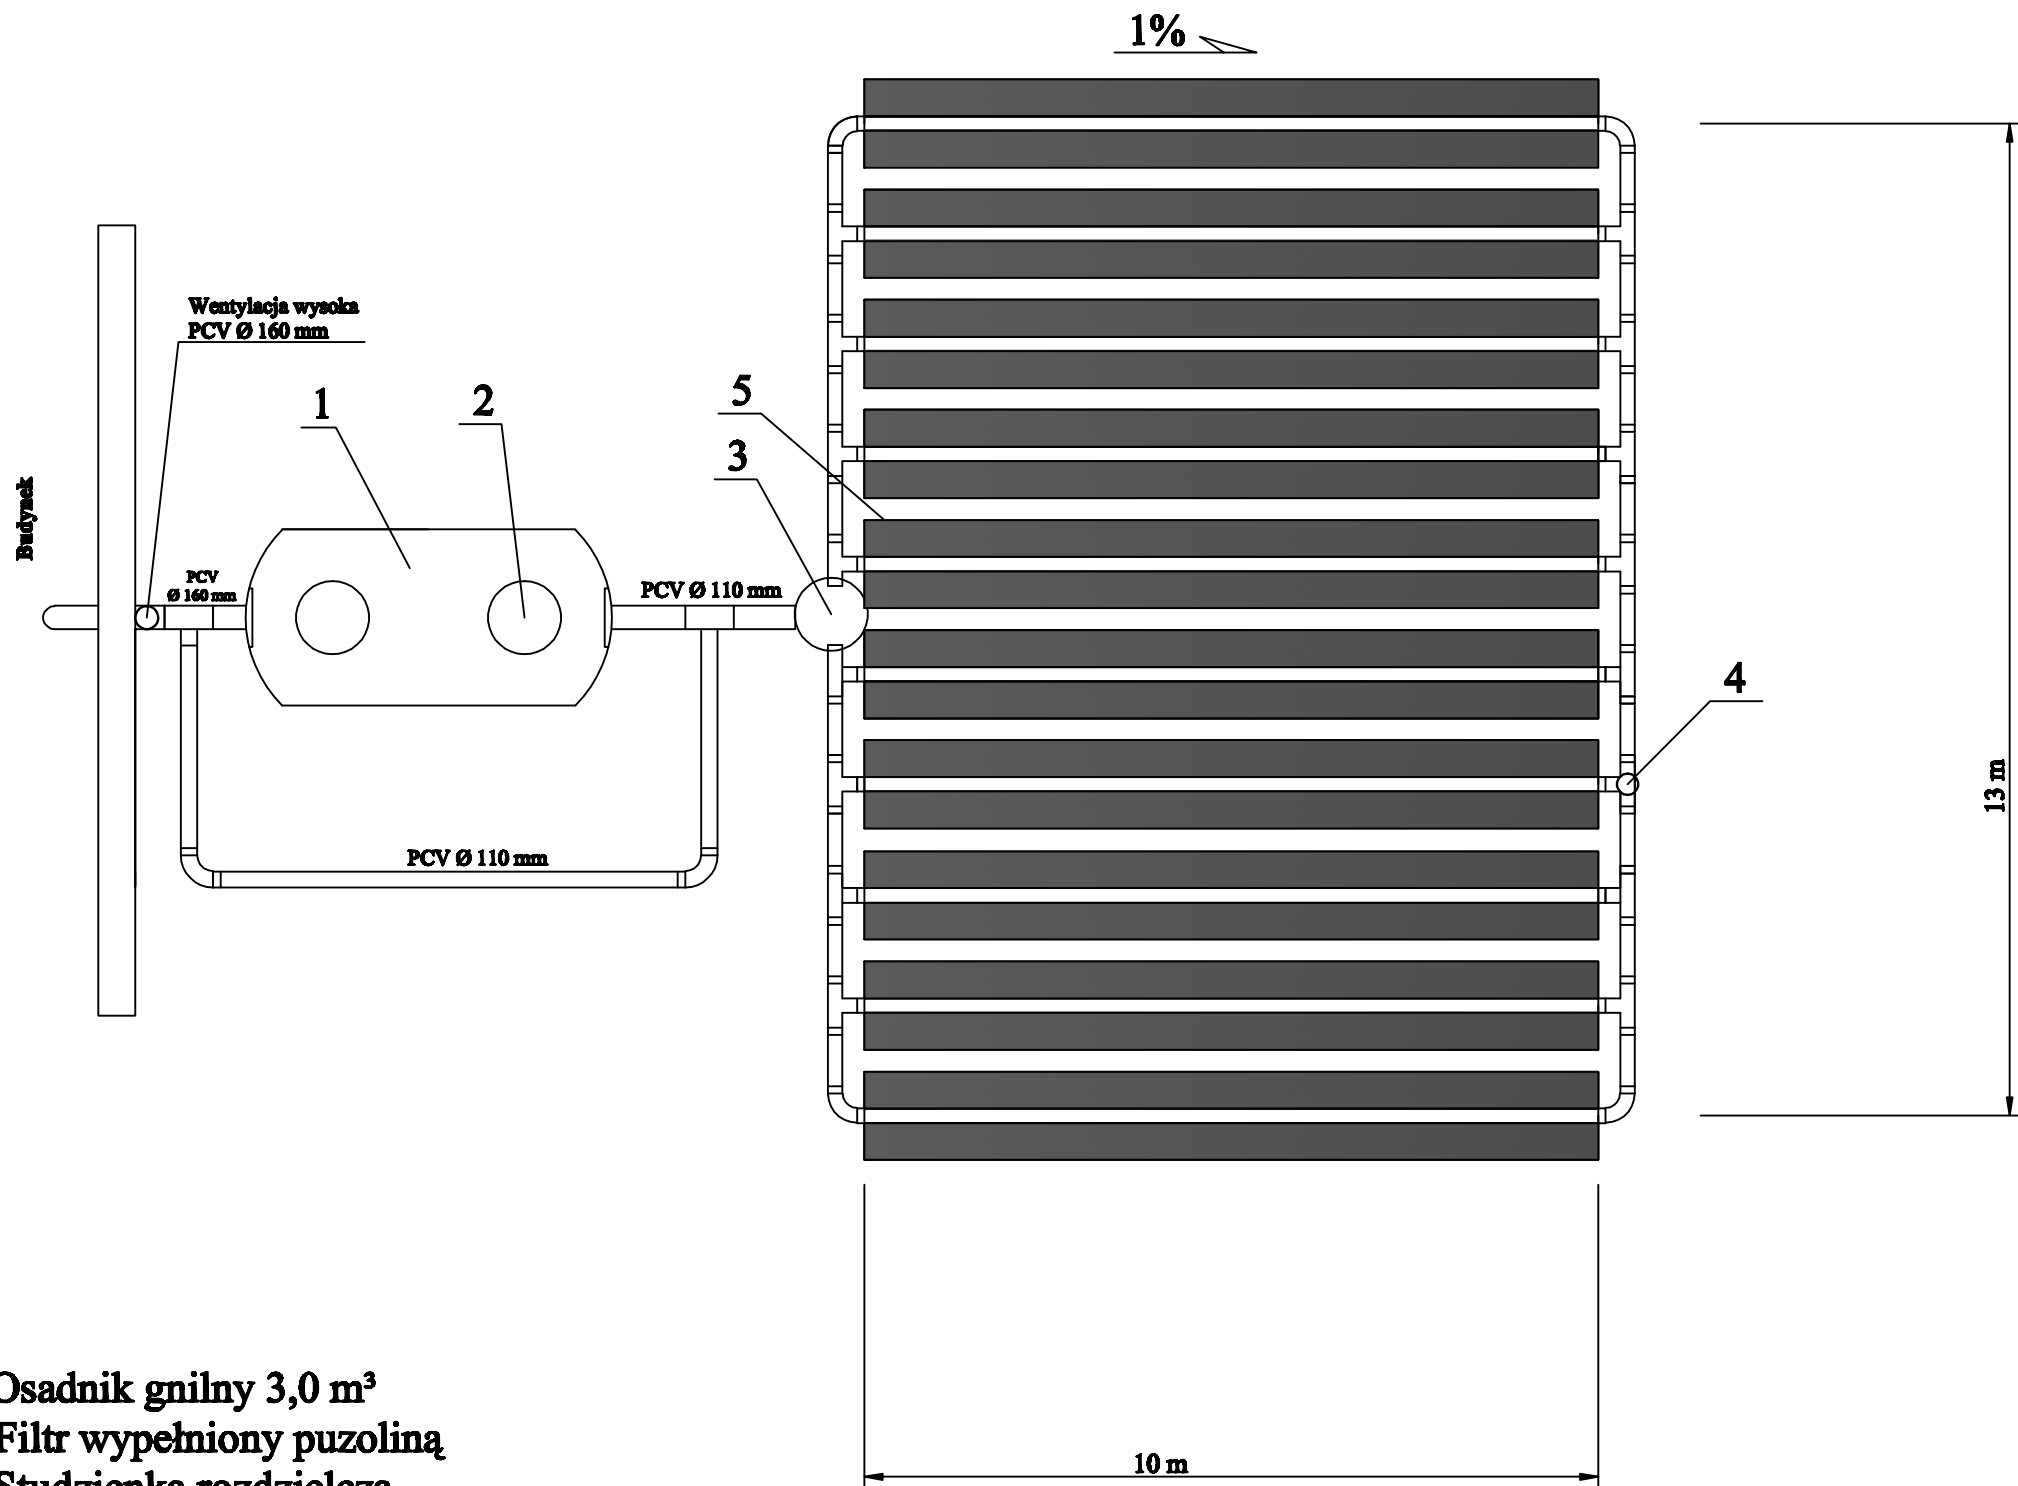

1. Osadnik gnilny 3,0 m³
2. Filtr wypełniony puzoliną
3. Studzienka rozdzielcza
4. Studzienka odpowietrzająca
5. Geowłóknina

Wielkopolski Zarząd Melioracji i Urządzeń Wodnych w Poznaniu Gospodarstwo Pomocnicze "ROLWOD" w Kozinie ul. Okólna 59, 62-510 Kozin			
Dokumentacja	PROJEKT BUDOWLANY		
Temat	PRZYDOMOWA OCZYSZCZALNIA ŚCIEKÓW Bruch Roman, Ewa zam: Wiskiewa Kolonia		
Inwestor	GMINA WILCZYN. 62-550 Wilczyn ul. Strzelińska 12D		
Skala	Egz. Nr	Nr rys.	Data : 2009
Projektant:	inż. K. Cybulski upr. bud. w spec. instal.- inż. sieć wod.- kan. UAN 73/8346/H/21/86		