
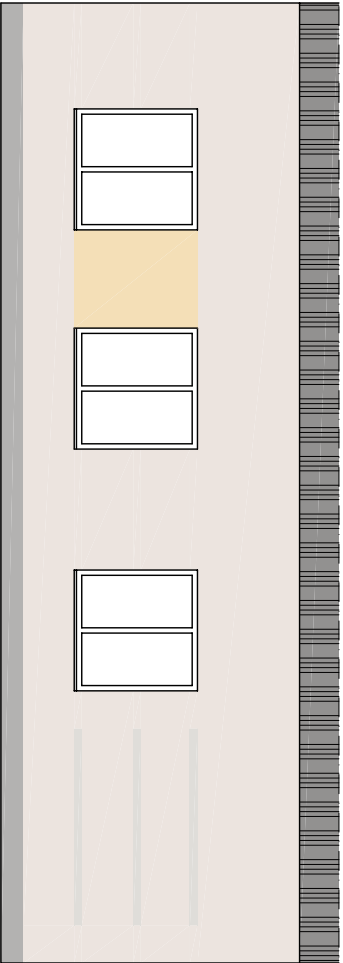


- KOLOR - Onyx 240
- KOLOR - Onyx 85
- KOLOR - Onyx 25
- KOLOR - Onyx 5

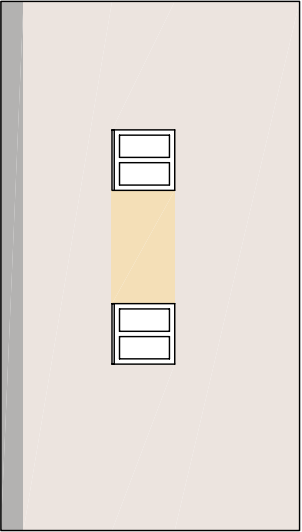

INWESTOR:	Gmina Wilczyn Urząd Gminy ul. Strzelińska 12D, 62-550 Wilczyn			<div>NOVPOL</div> <div>PROJEKTOWANIE WYKONANSTWO ul. Jaspiowa 1, 61-680 Poznań slonowicz@novpol.pl</div>
OBIEKT:	Dębówiec 19 62-550 Wilczyn			
ZAWARTOŚĆ RYSUNKU:	ELEWACJE SZCZYTOWE			
PROJEKTOWAŁ:	mgr inż. arch. Andrzej STACHOWSKI			
OPRACOWAŁ:	mgr inż. Sławosz SŁOMOWICZ			
OPRACOWAŁ:				
SPRAWDZIŁ:				
BRANŻA: ARCHITEKTURA	STADIUM: PROJ. BUDOWLANY	SKALA: 1:100	DATA: 06.2010	
NR RYSUNKU: 02				