




4 - KOLOR - Onyx 240
3 - KOLOR - Onyx 85
2 - KOLOR - Onyx 25
1 - KOLOR - Onyx 5
B - Bonie (profile systemowe o przekroju 2,5x5,0 cm)

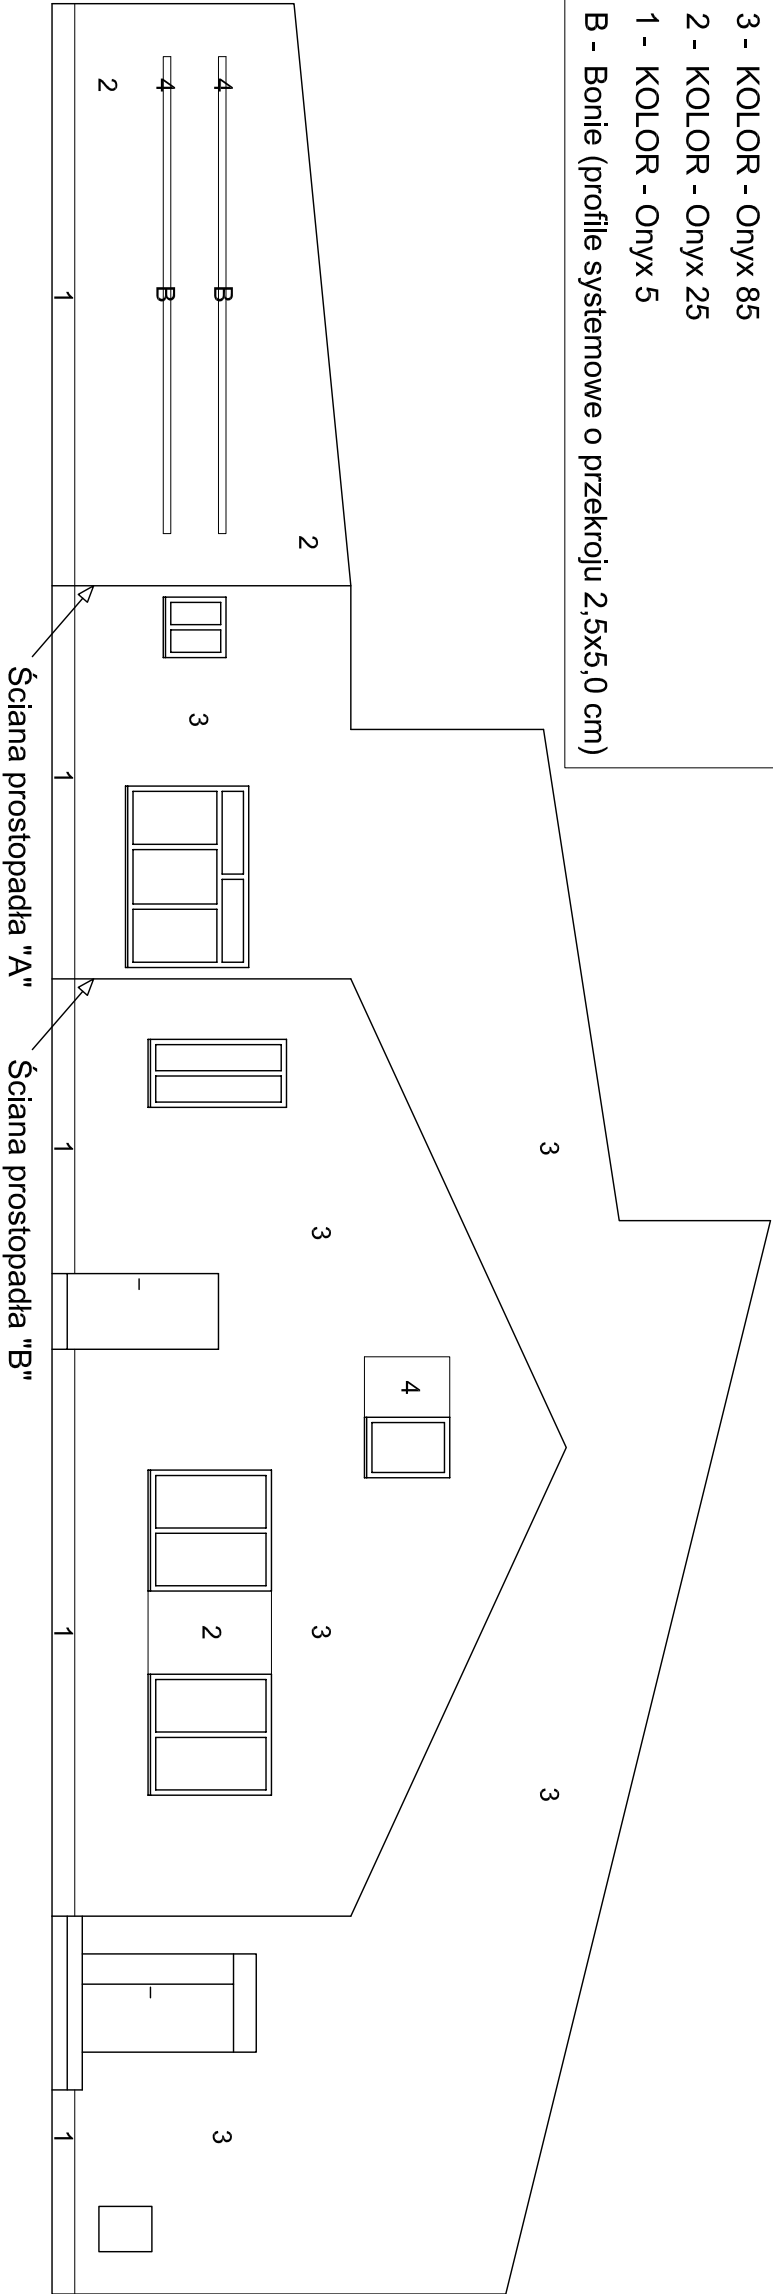

Ściana prostopada "A" Ściana prostopada "B"

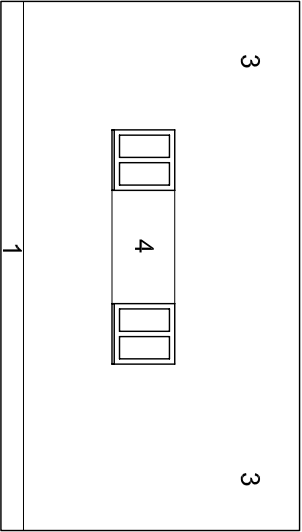

Ściana "A"

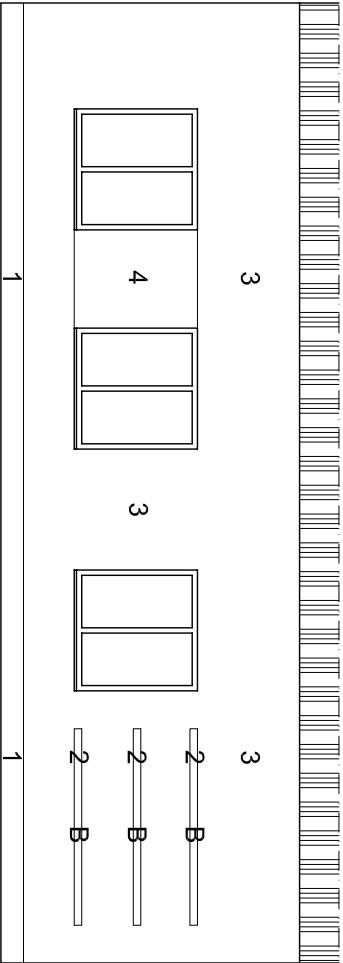

Ściana "B"

INWESTOR:	Gmina Wilczyn Urząd Gminy ul. Strzelińska 12D, 62-550 Wilczyn			
OBIEKT:	Dębówiec 19 62-550 Wilczyn			
ZAWARTOŚĆ RYSUNKU:	ELEWACJE SZCZYTOWE			
PROJEKTOWAŁ:	mgr inż. arch. Andrzej STACHOWSKI			
OPRACOWAŁ:	mgr inż. Sławosław SŁOMOWICZ			
OPRACOWAŁ:				
SPRAWDZIŁ:				
BRANŻA:	STADIUM:	SKALA:	DATA:	NR RYSUNKU:
ARCHITEKTURA	PROJ. BUDOWLANE	1:100	06.2010	
				04

NOVPOL

PROJEKTOWANIE
WYKONANSTWO

ul. Jaspisowa 1, 61-680 Poznań

słomowicz@novpol.pl