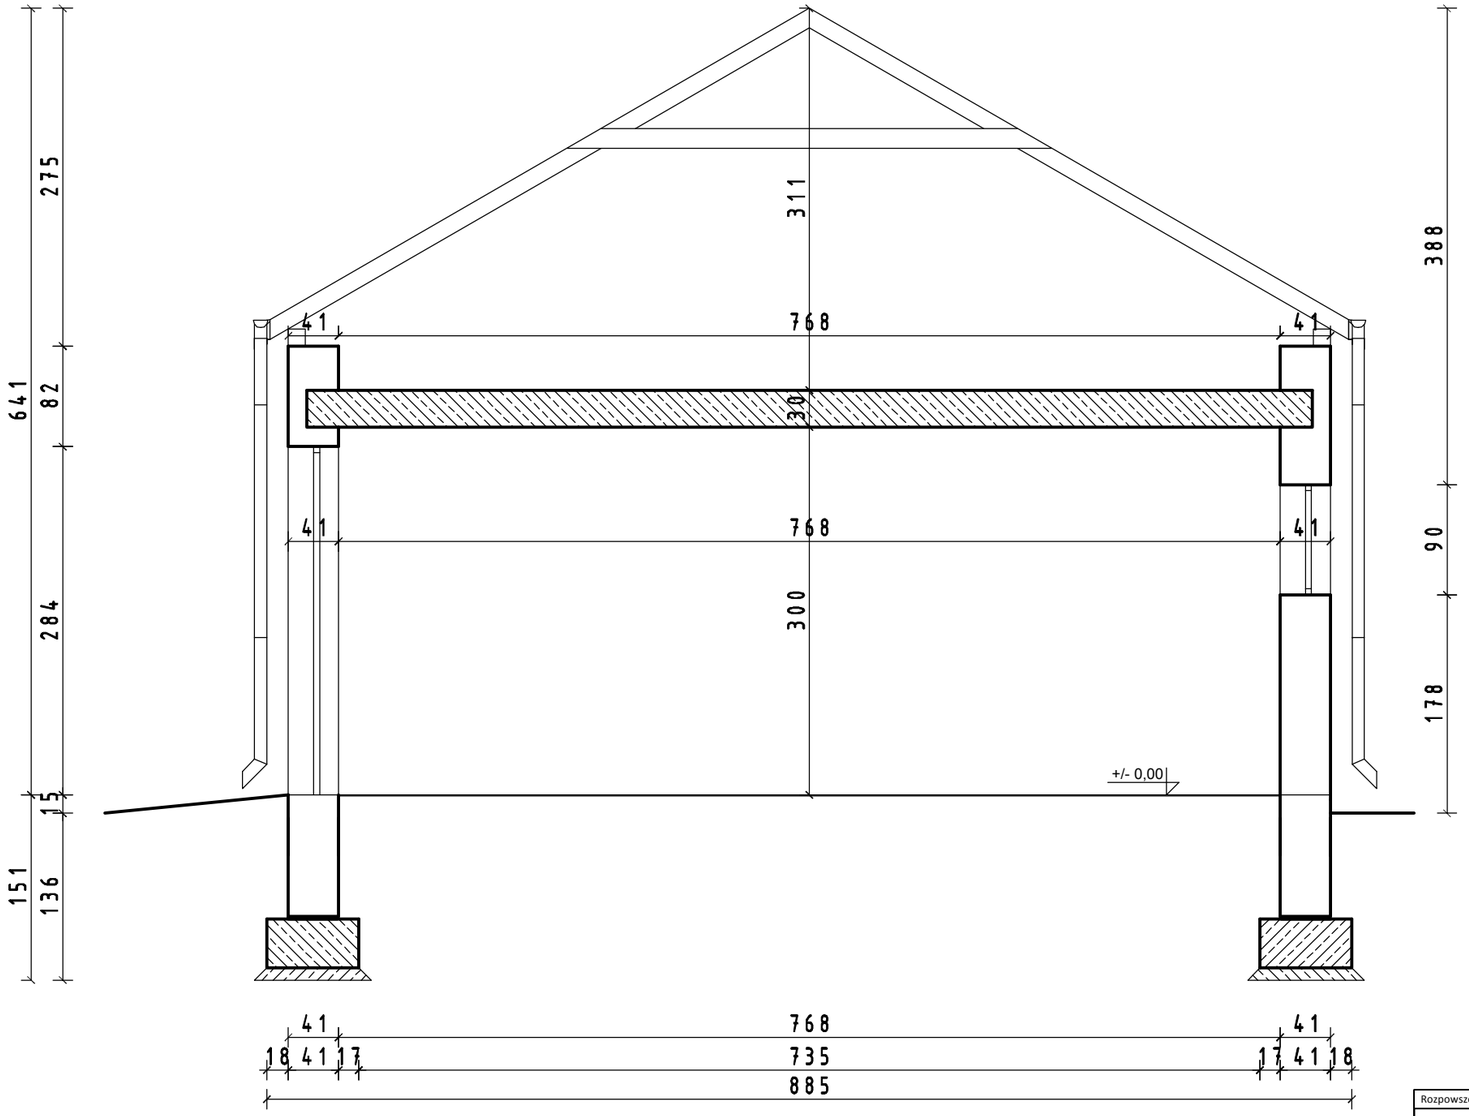

Rozpowszechnianie i powielanie niniejszej dokumentacji bez zgody posiadacza praw autorskich jest zabronione. Dz.U.24/1994,poz. 83, ART. 115-118

STUDIO PROJEKTOWO-TECHNICZNE DLA BUDOWNICTWA

62-504 KONIN
ul. Augustynowicza 10
tel. 063 244 43 34
e-mail: stenjan53@wp.pl

Nazwa rys.:	INWENTARYZACJA - PRZEKRÓJ A - A		
Obiekt:	REMIZY OSP - ŚWIETLICA WIEJSKA - KOPYDŁOWO		
Temat:	Rozbudowa i przebudowa Świetlicy wiejskiej wraz z urzą. towarzyszącymi.		
Inwestor:	Gmina Wilczyn		Data:
Lokalizacja:	Kopydłowo Dz.nr.44/1		Nr rys.:
Branża:	Architektura - Konstrukcja	Podpis:	Skala: 1:50
Projektował:	Jan Chorbiński Upr.specja.architektoniczej oraz konstrukcyjno budowlanej G.A.N.413/8346/II/26/80 WKP/BO/0529/01		
Projektował:	mgr inż. arch. Mikołaj Jarominiak Upr. w spec. architektoniczej do proje. bez ograniczeń WP-OIA/OKK/UpB/7/2007		
Opracował:	Inż. Marek Piotrowski		