

z dnia 29 czerwca 2018 r.

**w sprawie wyrażenia zgody na utworzenie miejsca okazjonalnie wykorzystywanego do kąpieli oraz
określenia sezonu kąpielowego dla miejsca okazjonalnie wykorzystywanego do kąpieli.**

Na podstawie art. 18 ust. 2 pkt 15 i art. 40 ust. 1 ustawy z dnia 8 marca 1990 r. o samorządzie gminnym (tekst jedn. Dz. U. z 2018 r., poz. 994 oraz 1000) w związku z art. 39 ust. 1, 2 i 7 ustawy z dnia 20 lipca 2017 r. - Prawo wodne (tekst jedn. Dz. U. z 2017 r., poz. 1566 ze zm.) uchwala się co następuje:

§ 1. 1. Wyraża się zgodę na utworzenie miejsca okazjonalnie wykorzystywanego do kąpieli w 2018 roku pod nazwą „Ośrodek Aktywnego Wypoczynku SUN SPORT Mrówki-Kownaty” o długości linii brzegowej 20 metrów, na działce nr ewid. 20, obręb Kownaty i dz. nr ewid. 266/19, obręb Kownaty gm. Wilczyn.

2. Organizatorem miejsca okazjonalnie wykorzystywanego do kąpieli jest Pani Jolanta Walas Zdunek prowadząca działalność gospodarczą pn. Organizator Aktywnego Wypoczynku SUN SPORT Jolanta Walas-Zdunek, ul. Częstochowska 25, 62-800 Kalisz.

3. Szczegółowe granice miejsca okazjonalnie wykorzystywanego do kąpieli, o którym mowa w ust. 1 określa załącznik graficzny do niniejszej uchwały.

§ 2. Z zastrzeżeniem § 4 niniejszej uchwały, w roku 2018 sezon kąpielowy dla określonego w § 1 miejsca okazjonalnie wykorzystywanego do kąpieli określa się na następujące dni: 17.07.2018 r., 18.07.2018 r., 22.07.2018 r., 23.07.2018 r., 24.07.2018 r., 25.07.2018 r., 26.07.2018 r., 27.07.2018 r., 31.07.2018 r., 01.08.2018 r., 02.08.2018 r., 03.08.2018 r., 04.08.2018 r., 05.08.2018 r., 09.08.2018 r., 10.08.2018 r., 11.08.2018 r., 12.08.2018 r., 13.08.2018 r., 14.08.2018 r., 18.08.2018 r., 19.08.2018 r., 20.08.2018 r., 21.08.2018 r., 22.08.2018 r., 26.08.2018 r., 27.08.2018 r., 28.08.2018 r., 29.08.2018 r., 30.08.2018 r.

§ 3. Wykonanie uchwały powierza się Wójtowi Gminy Wilczyn.

§ 4. Uchwała wchodzi w życie po upływie 14 dni od jej ogłoszenia w Dzienniku Urzędowym Województwa Wielkopolskiego.


Przewodniczący Rady Gminy



Juliusz Wiechecki

Załącznik do uchwały Nr XLV/304/2018
Rady Gminy Wilczyn
z dnia 29 czerwca 2018 r.

Oznaczenie kancelaryjne zgłoszenia pracy geodezyjnej	DZ.40600.1867.2017	Nazwa układu współrzędnych	prostokątnych płaskich	2000/6
Nazwa miejscowości	Kownaty	układu wysokości	Kronstadt 60	
Jednostka ewidencyjna	Identyfikator 301014_2 nazwa Wilczyn	Oznaczenie granic obszaru, który był przedmiotem aktualizacji	-----	
Obręb ewidencyjny	Identyfikator 0009 nazwa Kownaty	Informacja o służebnościach grunтовых mających wpływ na zagospodarowanie grunтов, zlokalizowanych w granicach projektowanej inwestycji	Mapa do celów projektowych została wykonana bez ustalania obciążeń służebnościami grunowymi ujawnianymi w księdze wieczystej	
Skala mapy	1 : 500	Data opracowania mapy	12.06.2017	
Sekcja	6.179.22.11.3.1; 6.179.22.11.3.2			
Działka			266/19	
Powierzchnia			6,9297	
HANDLOWO-USŁUGOWA "MARS" B. Karykowski K. Sobczak 62-510 Konin, ul. Chopina 9/71 NIP 665-000-07-23 REGON 310500978 tel. (063) 242-02-78 Nazwa i imię i nazwisko wykonawcy		Imię i nazwisko geodety uprawnionego który opracował mapę		

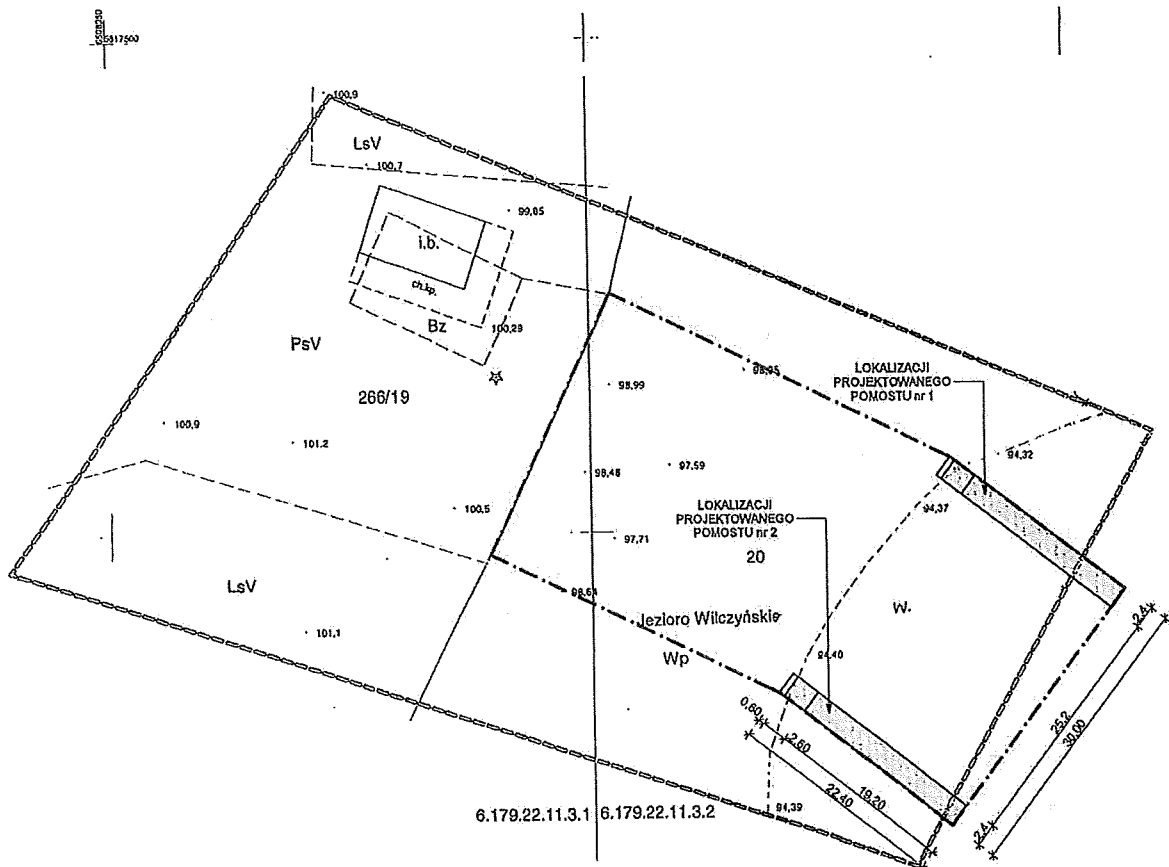

Podpisana się, że niniejszy dokument został opracowany w wyniku prac geodezyjnych i inżynierskich, których rezultaty zawiera opisanie techniczne, stanowiące część projektu, materiałów państwowych i innych geodezyjnych i inżynierskich.

STAROSTA KONIŃSKI
P.3010.

2017 CZE 22

Złota Szmalcowa

PAWŁANOWICZOWA Dokumentacja

LEGENDA:

- GRANICA KAPIELSKA
- PLANOWANA BUDOWA DWÓCH POMOSTÓW PŁYWAJĄCYCH W KONSTRUKCJI STALOWEJ NA PŁYWKACH ATESTOWANYCH WYKOŃCZONY DESKĄ KOMPOZYTOWĄ

ARCHITEKCI		A3 ARCHITEKCI LUKASZ JAJOWSKI 62-409 Kąsów, ul. Wolności 97/1, tel. 0-56-122-482	
Objekt	PROJEKT BUDOWY DWÓCH POMOSTÓW PŁYWAJĄCYCH	Rysunek 1a	
Temat	LOKALIZACJA KAPIELSKA	Skala: 1:500	
Adres	WROKWI d.l. nr 20 gmina WILCZYN obręb KOWNATY	Data: grudzień 2017	
Inwestor	ORGANIZATOR AKTYWNEGO WOPCZYNIU SUI SPORT JOLANTA WILAS ZDUNEK, KAUSS U. CZĘSTOCHOWSKA 25		
Projektant	mgr inż. arch. LUKASZ JAJOWSKI	20160000/2015	