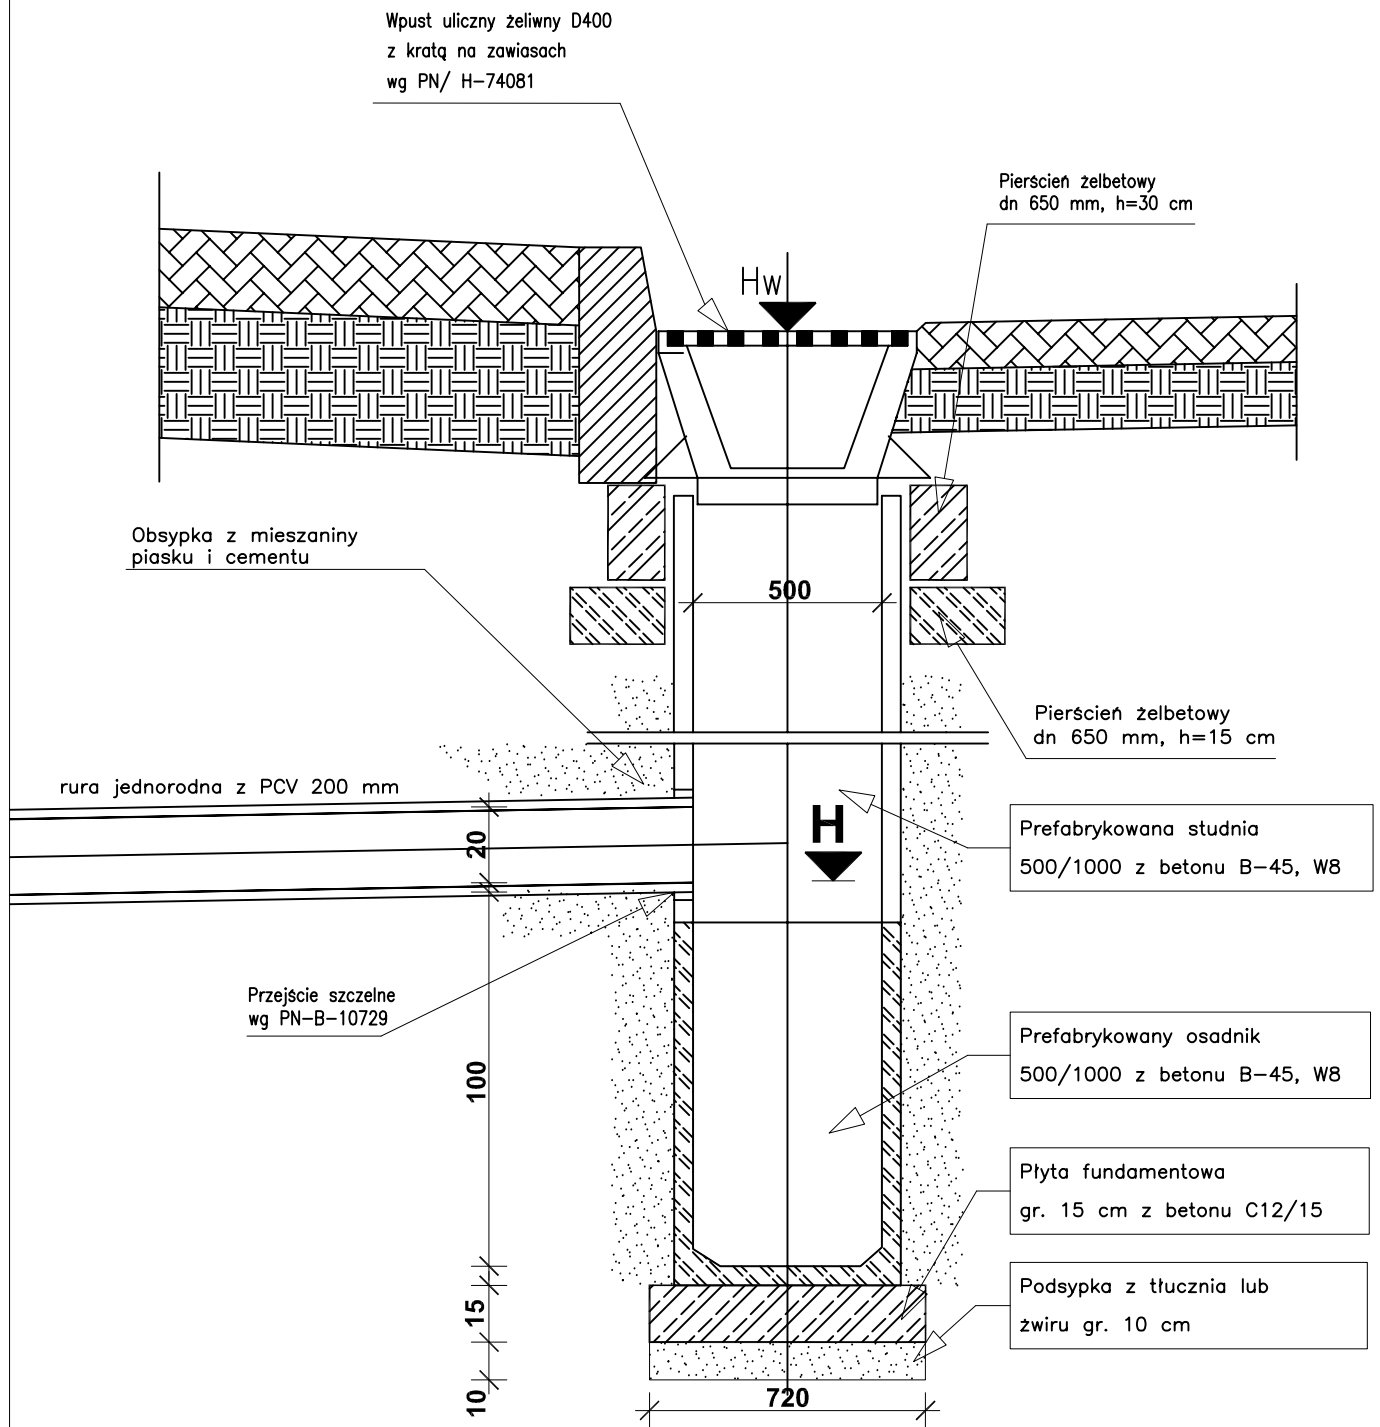

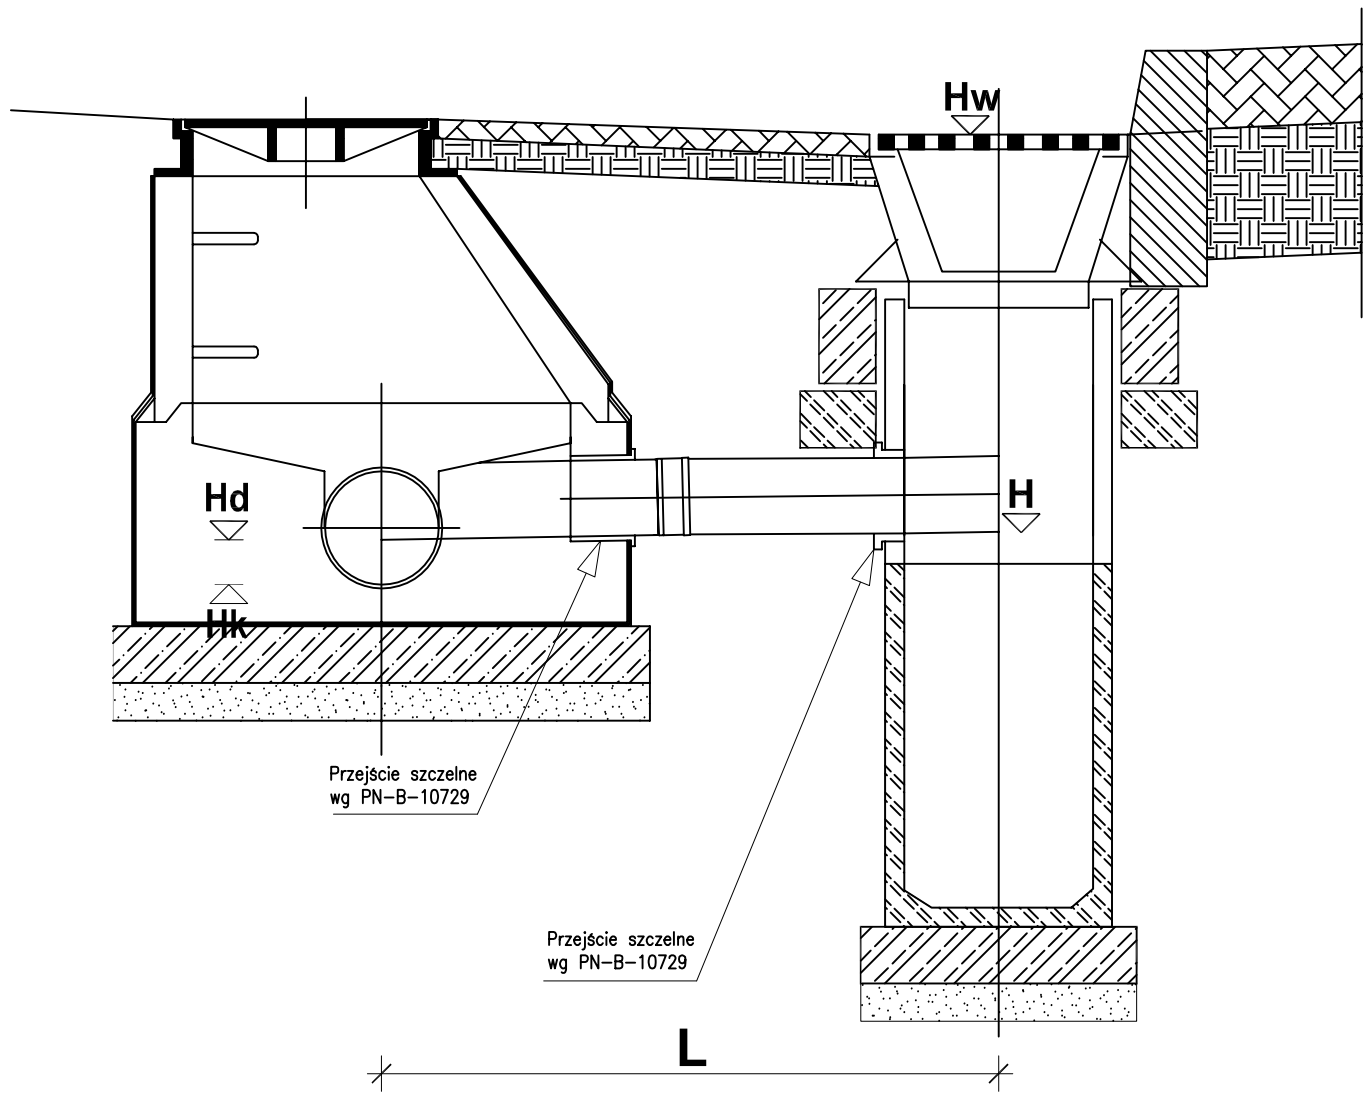

Biuro Projektów i Usług Technicznych "EKO-PROJEKT" Żychlin, ul. Wrzosowa 8						
INWESTOR	Gmina Wilczyn , ul. Strzelińska 12 D, 62-550 Wilczyn					
TYTUŁ PROJEKTU	Budowa kolektora deszczowego odprowadzającego wody deszczowe z ulicy Leśnej w miejscowości Wilczyn					
TYTUŁ RYSUNKU	STUDNIA ŚCIEKOWA Z WPUSTEM ULICZNYM BS ø 500mm					NR ZLECENIA 8.2016
	IMIĘ I NAZWISKO	NR UPRAWN.	SPECJALNOŚĆ	PODPIS	BRANŻA	SKALA / DATA
PROJEKTANT	inż. Jerzy Ćwiek	UAB8346/II/62/89	instal.-inż.		SANITARNA	1:20 / 04.2016r
OPRACOWAŁ	inż. Jerzy Ćwiek	UAB8346/II/62/89	instal.-inż.			
KIER.PRAC.	inż. Jerzy Ćwiek	UAB8346/II/62/89	instal.-inż.		NR RYS.	5
WSZELKIE PRAWA AUTORSKIE ZASTRZEŻONE						