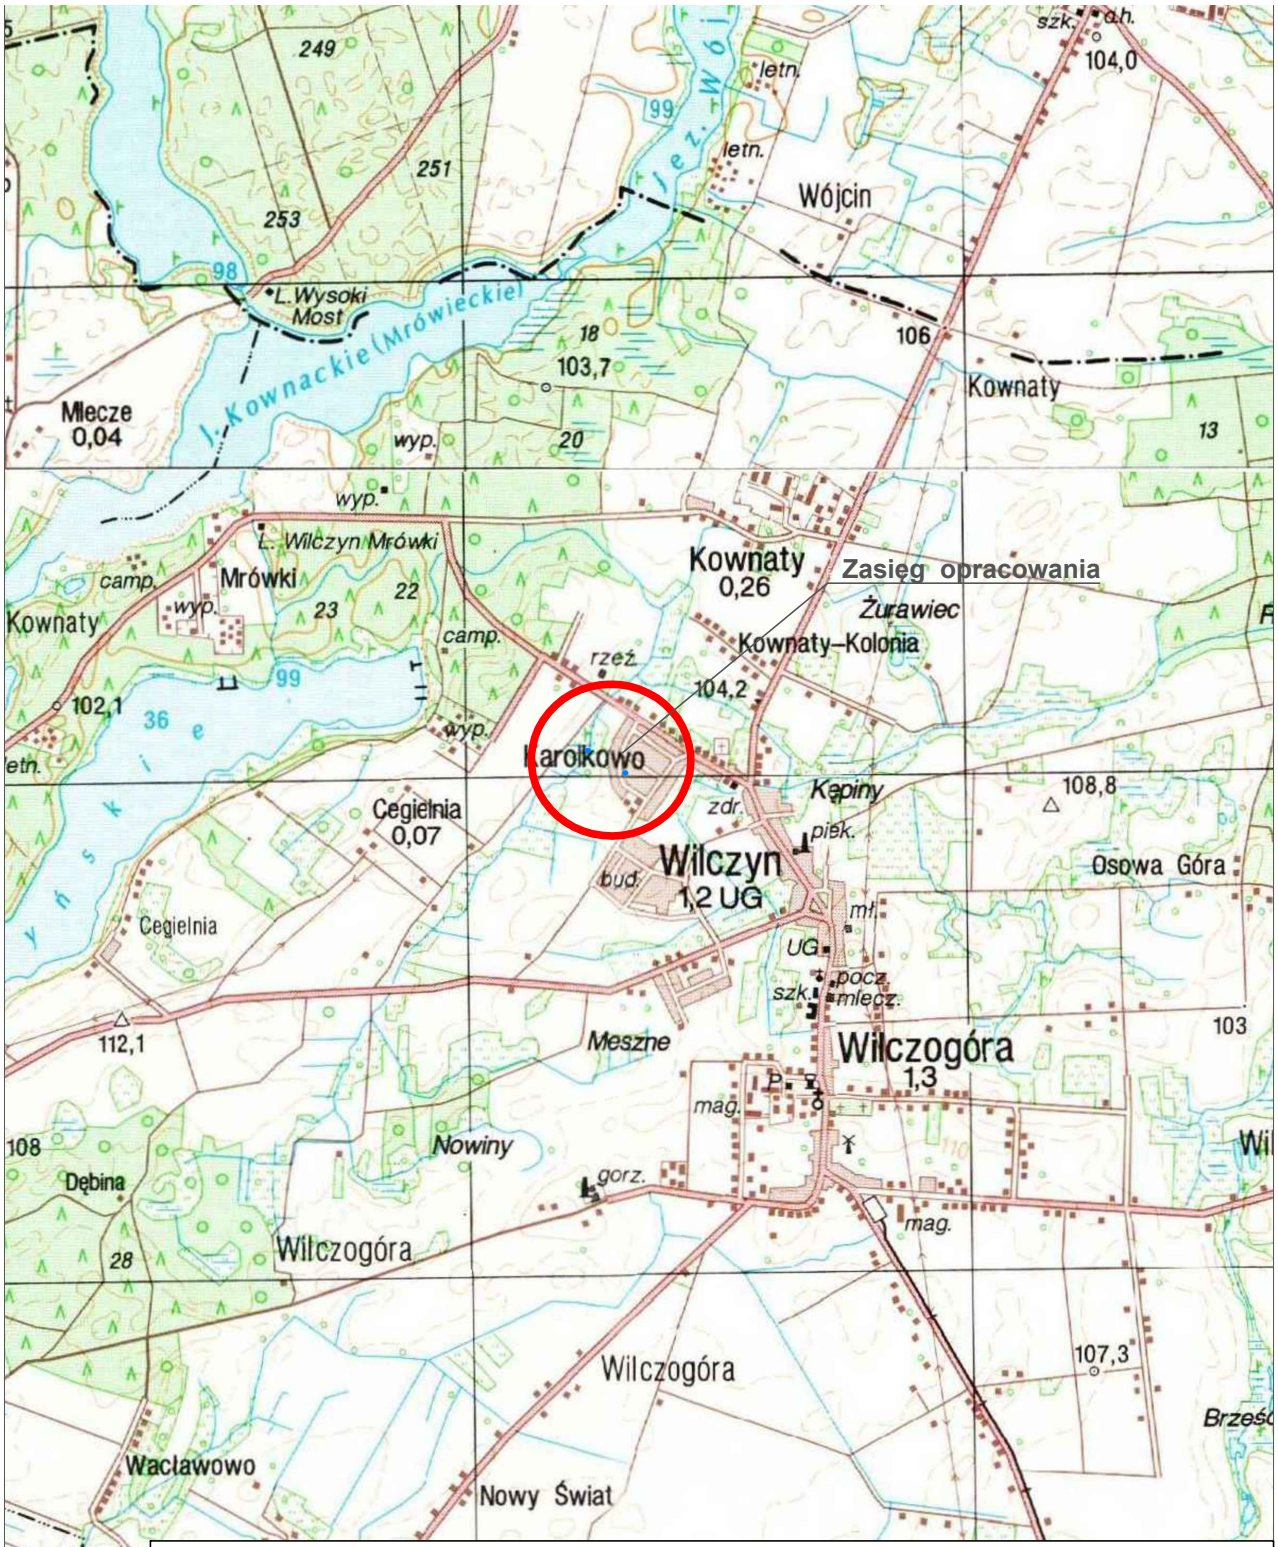


| | | | | | | | |
|---|---|---|---|---|---|---|---|
| Biuro Projektów i Usług Technicznych "EKO-PROJEKT" Żychlin, ul. Wrzosowa 8 | | | | | | | |
| INWESTOR | Gmina Wilczyn, ul. Strzelińska 12 D, 62-550 Wilczyn | | | | | | |
| TYTUŁ PROJEKTU | Budowa kolektora deszczowego odprowadzającego wody deszczowe z ulicy Leśnej w miejscowości Wilczyn | | | | | | |
| TYTUŁ RYSUNKU | MAPKA ORIENTACYJNA | | | | | NR UMOWY 8.2016 | |
| | IMIĘ I NAZWISKO | NR UPRAWN. | SPECJALNOŚĆ | PODPIS | BRANŻA | SKALA | DATA |
| PROJEKTOWAŁ | inż. Jerzy Ćwiek | UAB 8346/II/62/89 | instal.-inż. | | SANITARNA | 1:10000 | 05.2016r |
| OPRACOWAŁ | inż. Jerzy Ćwiek | UAB 8346/II/62/89 | instal.-inż. | | SANITARNA | NR RYS. | 1 |
| KIER.PRAC. | inż. Jerzy Ćwiek | UAB 8346/II/62/89 | instal.-inż. | | SANITARNA | | |
| WSZELKIE PRAWA AUTORSKIE ZASTRZEŻONE | | | | | | | |