


MAPA DO CELÓW PROJEKTOWYCH					
Oznaczenie kancelaryjne zgłoszenia pracy geodezyjnej		DZ.40600.494.2016	Nazwa układu współrzędnych	prostokątnych płaskich	1965/4
Nazwa miejscowości		Wilczyn		układu wysokości	Kronsztadt 60
Jednostka ewidencyjna	identyfikator	301014_2	Oznaczenie granic obszaru, który był przedmiotem aktualizacji		— — — — —
	nazwa	Wilczyn	Informacja o służebnościach gruntowych mających wpływ na zagospodarowanie gruntów, zlokalizowanych w granicach projektowanej inwestycji		Mapa do celów projektowych została wykonana bez ustalania obciążeń służebnościami gruntowymi ujawnianymi w księdze wieczystej
Obręb ewidencyjny	identyfikator	0014			
	nazwa	Wilczyn			
Skala mapy	1 : 1000		Data opracowania mapy		01.03.2016
Sekcja	424.122.033				
HANDLOWO-USŁUGOWA "MARS" B. Kurykowski K. Sobczak 62-510 Konin, ul. Chopina 9/71 NIP 665-000-07-23 REGON 310500978 tel. (063) 242-02-79..... Nazwa / imię i nazwisko wykonawcy			KAZIMIERZ SOBCZAK geodeta uprawniony nr 9815 62-500 Konin, ul. Leśna 17 tel. kom. 605 070 128 ..... imię i nazwisko geodety uprawnionego który opracował mapę		

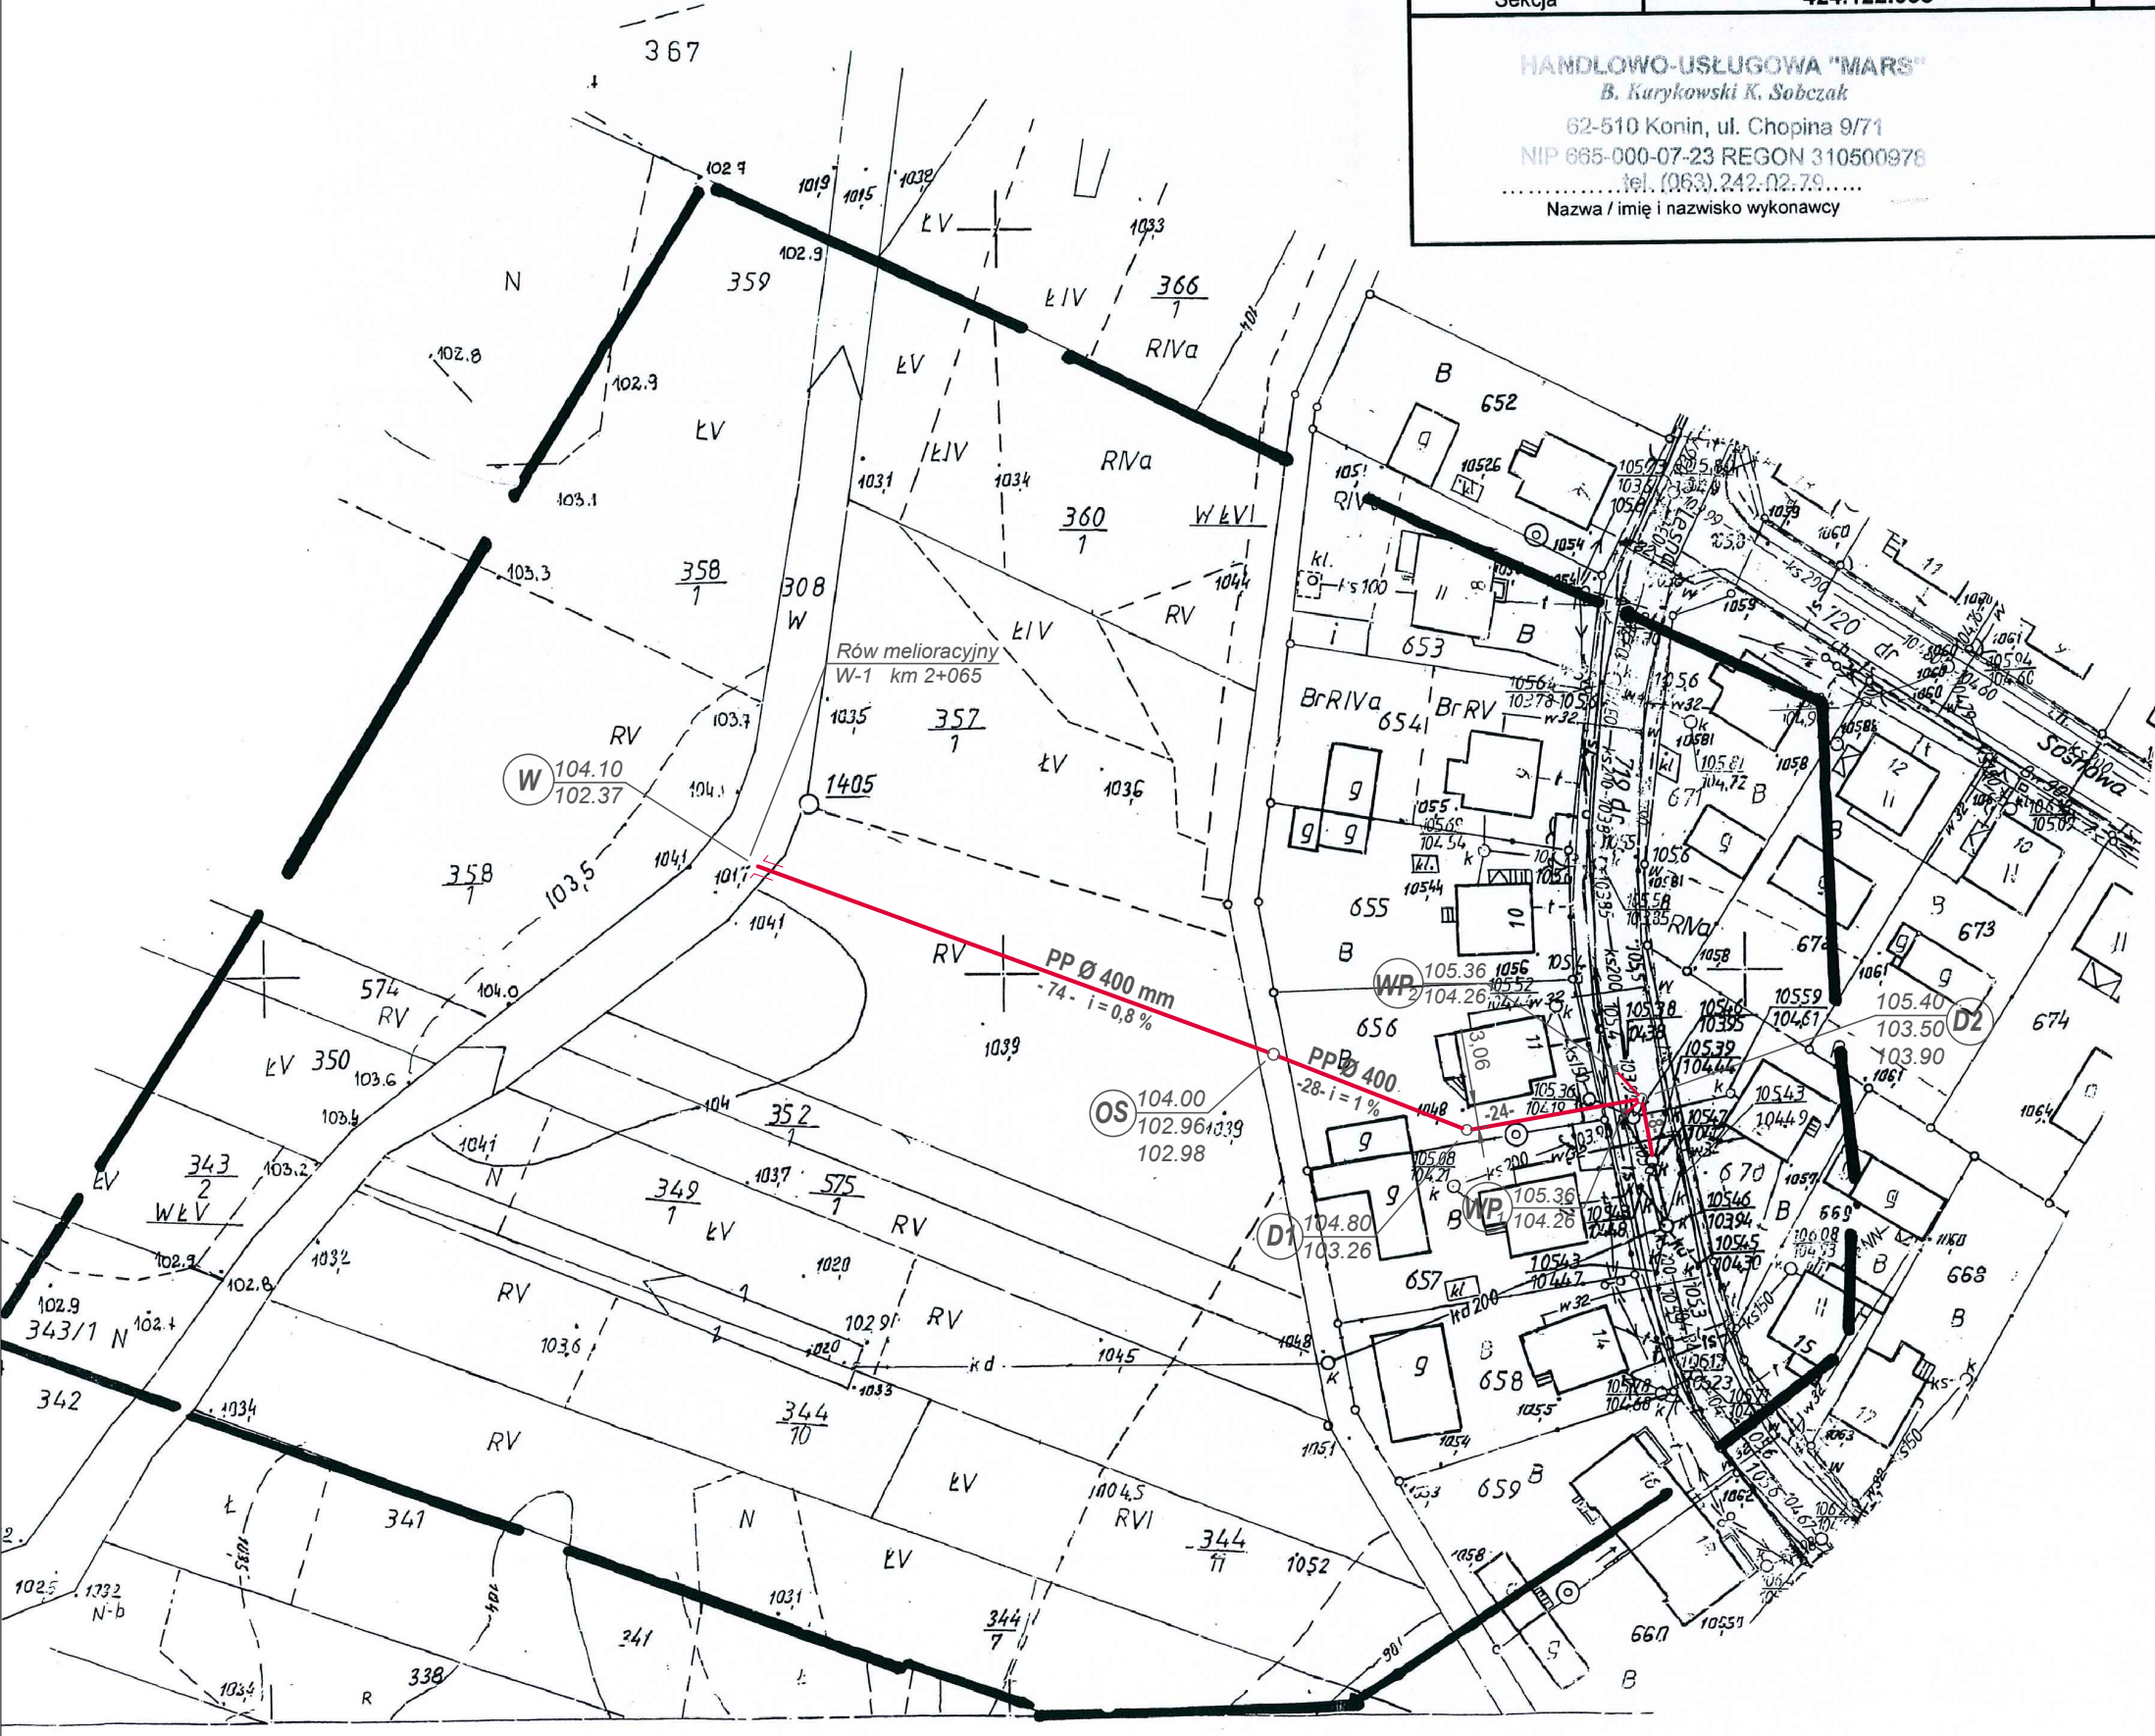

Szkiec orientacyjny 1:25 000

LEGENDA:

- Proj. kanalizacja deszczowa PPØ400mm
- Proj. studnia rewizyjna
- Proj. osadnik piasku
- Proj. wylot betonowy

Poświadczam, że niniejszy dokument został opracowany w wyniku prac geodezyjnych i kartograficznych, których rezultaty zawiera operat techniczny wpisany do ewidencji materiałów państwowego zasobu geodezyjnego i kartograficznego

**STAROSTA KONIŃSKI**  
**P3010.**  
(identyfikator ewidencyjny materiału zasobu operatu technicznego)

**2016-03-10**  
(Data wpisania operatu technicznego do ewidencji materiałów zasobu)

**Z urzędu**  
**Zofia Szulc**  
(imię i nazwisko geodety uprawnionego który opracował mapę)  
Geodezyjnej i Kartograficznej

Biuro Projektów i Usług Technicznych "EKO-PROJEKT"Żychlin,ul.Wrzosowa 8							
INWESTOR	Gmina Wilczyn , ul. Strzełńska 12 D, 62-550 Wilczyn						
TYTUŁ PROJEKTU	Budowa kolektora deszczowego odprowadzającego wody deszczowe z ulicy Leśnej w miejscowości Wilczyn						
TYTUŁ RYSUNKU	PROJEKT ZAGOSPODAROWANIA TERENU						NR ZLECENIA
							8.2016
	IMIĘ I NAZWISKO	NR UPRAWN.	SPECJALNOŚĆ	PODPIS	BRANŻA	SKALA	DATA
PROJEKTANT	inż. Jerzy Ćwiek	UAB8346/II/62/89	instal.-inż.		SANITARNA	1:1000	04.2016r
OPRACOWAŁ	inż. Jerzy Ćwiek	UAB8346/II/62/89	instal.-inż.				
KIER.PRAC.	inż. Jerzy Ćwiek	UAB8346/II/62/89	instal.-inż.				
WSZELKIE PRAWA AUTORSKIE ZASTRZEŻONE							NR RYS.