


Przekrój zjazdu indywidualnego w ciągu chodnika

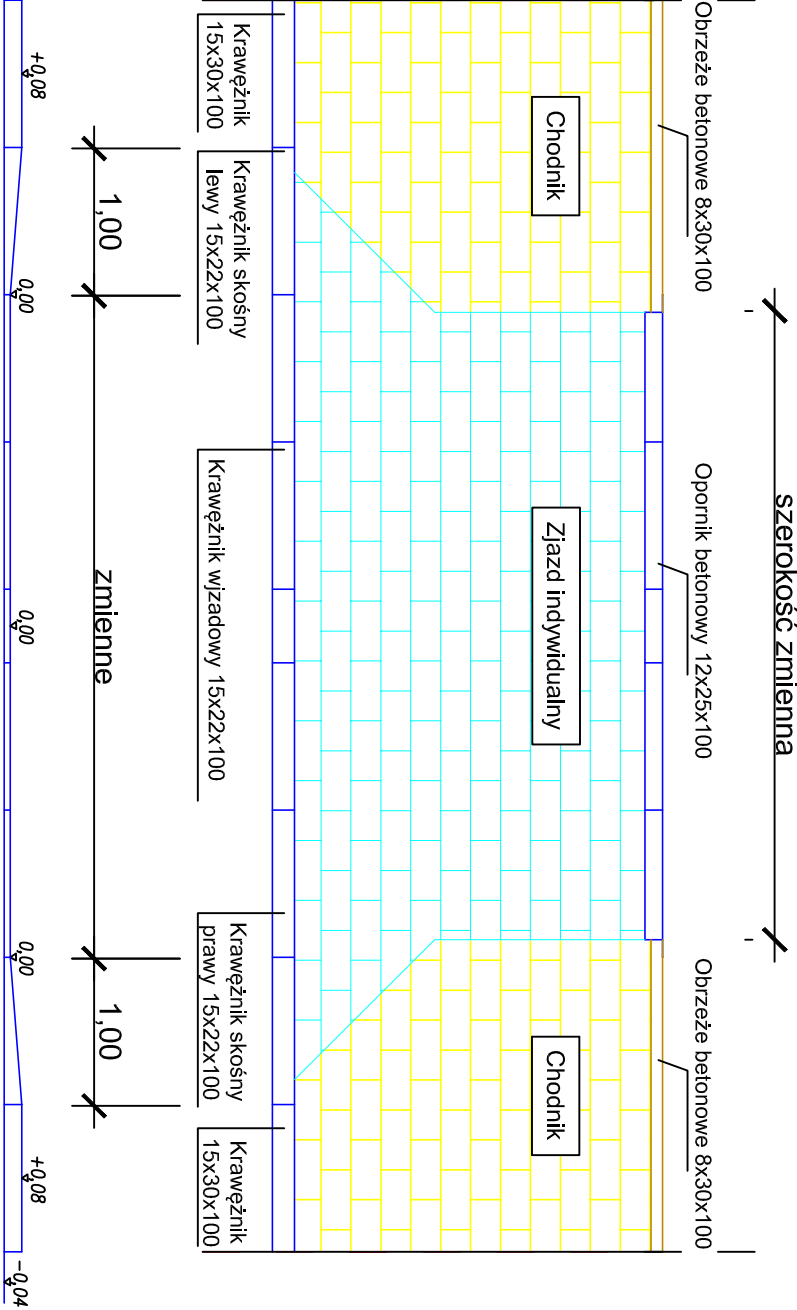

Budowa	Droga gminna		Investor
Obiekt	Przebudowa drogi w ulicy tzw. Cementnej w miejscowości Włiczogóra, gmina Włiczyn.		Gmina Włiczyn
Treść	PRZEKRÓJ ZJAZDU INDYWIDUALNEGO		
Projekt opracował	inż. Dariusz Żmijewski		Branża drogowa
Projektant	inż. Artur Szymczak		Skala 1:50
Data	Wrzesień 2016r.		Nr rys. 6