


LEGENDA

- Nawierzchnia jezdni z BA
- Nawierzchnia chodnika z betonowej kostki
- Nawierzchnia zjazdów z betonowej kostki
- Krawężnik betonowy 15x30x100
- Krawężnik betonowy 15x22x100 obniżony
- Obrzeże betonowe 8x30x100
- Krawężnik betonowy (opornik) 12x25x100
- Wpust uliczny

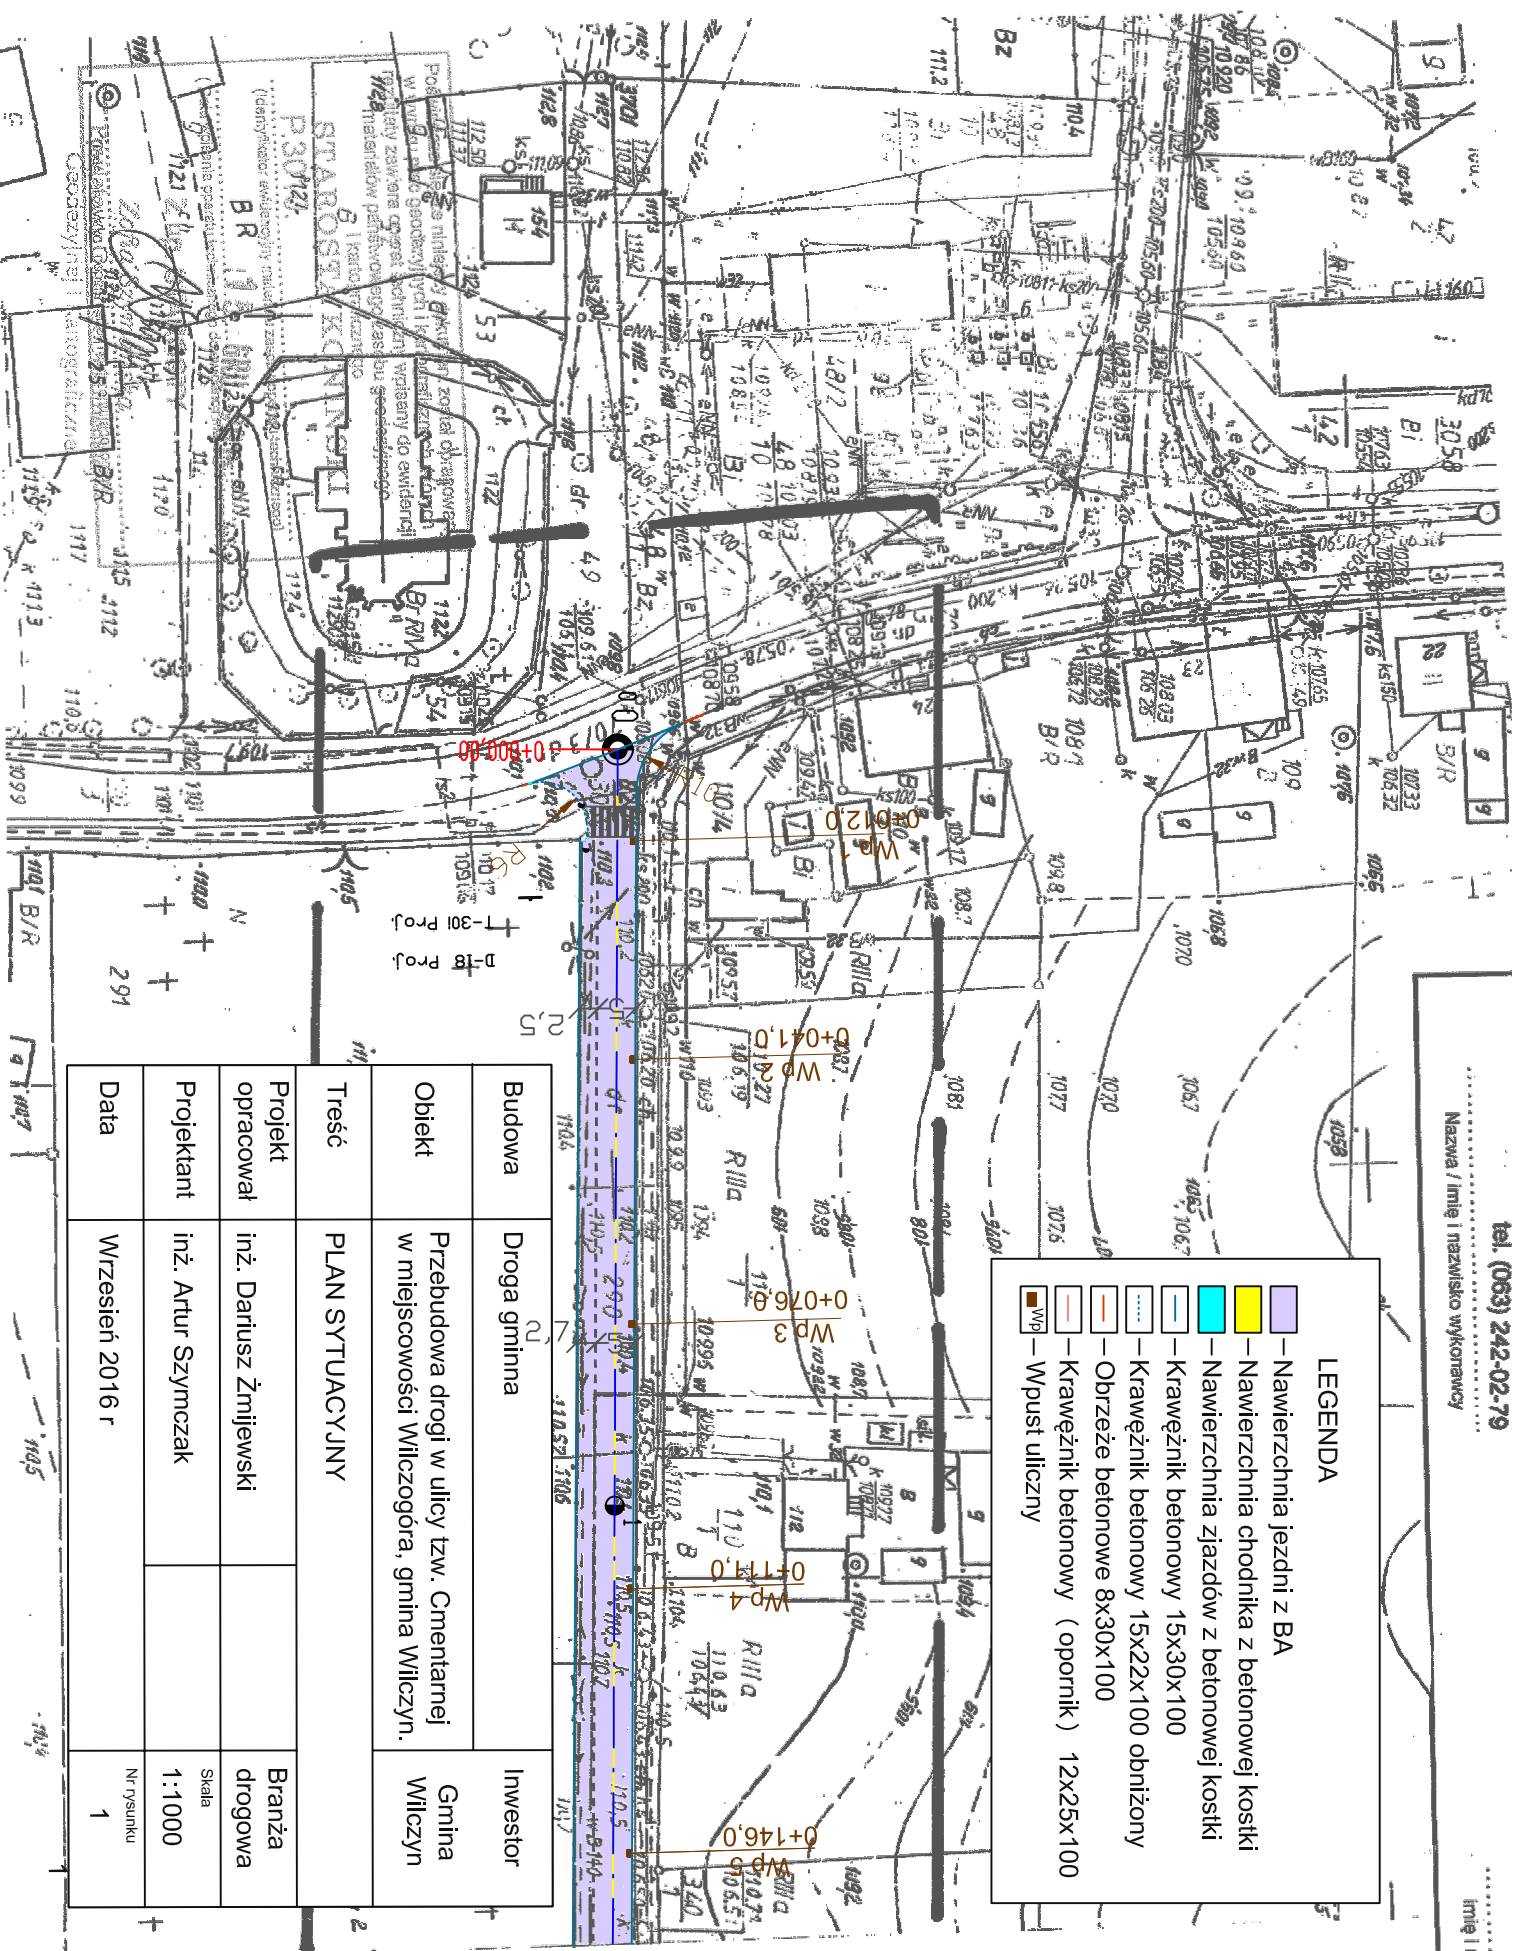

Budowa	Droga gmina	Inwestor
Obiekt	Przebudowa drogi w ulicy tzw. Cementowej w miejscowości Wilczogóra, gmina Wilczyn.	Gmina Wilczyn
Treść	PLAN SYTUACYJNY	
Projekt opracował	inż. Dariusz Żmijewski	Branża drogowa
Projektant	inż. Artur Szymczak	Skala 1:1000
Data	Wrzesień 2016 r	Nr Dsunku 1