


Przekrój zjazdu indywidualnego w ciągu pobocza

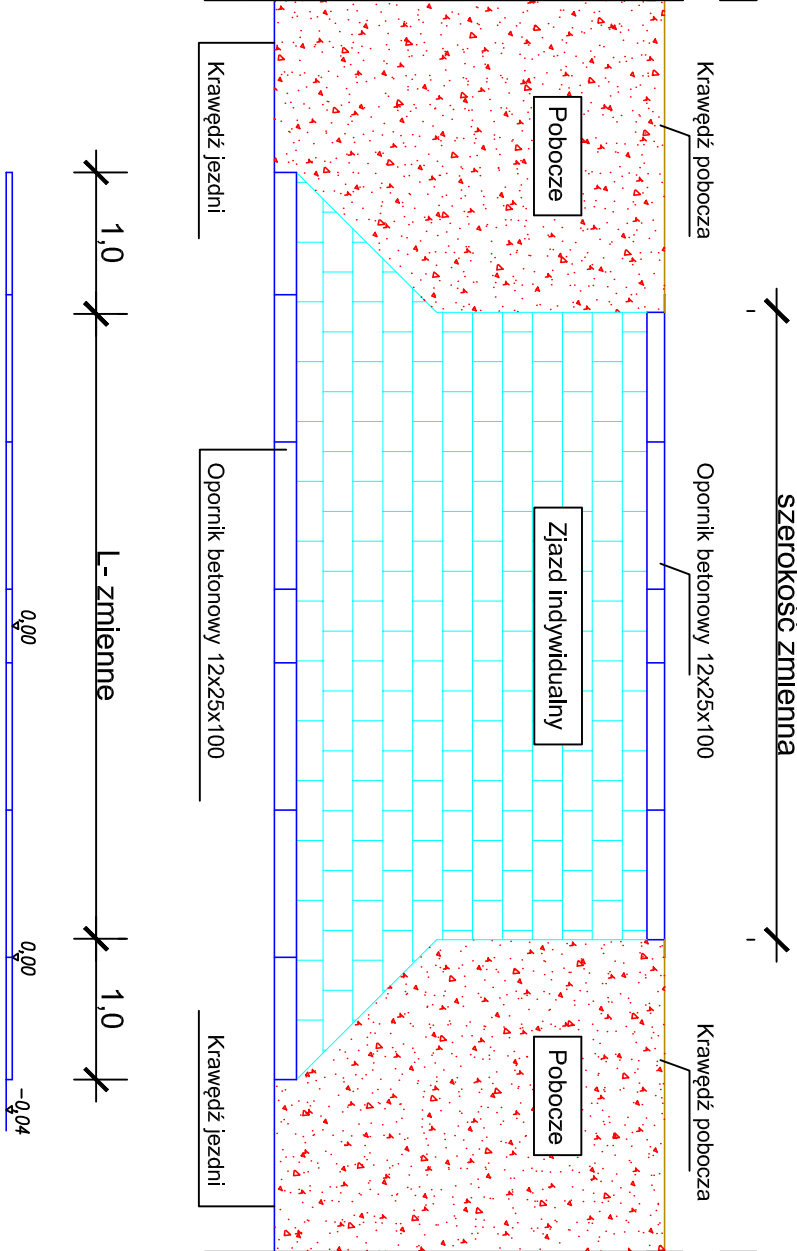

Budowa	Droga gminna		Investor
Obiekt	Przebudowa drogi w ulicy tzw. Cementanej w miejscowości Wilczogóra, gmina Wilczyn.		Gmina Wilczyn
Treść	PRZEKRÓJ ZJAZDU INDYWIDUALNEGO		
Projekt opracował	inż. Dariusz Żmijewski		Branża drogowa
Projektant	inż. Artur Szymczak		Skala 1:50
Data	Wrzesień 2016r.		Nr rys. 7