

Projekt

z dnia 14 sierpnia 2018 r.

Zatwierdzony przez

**UCHWAŁA NR /18
RADY GMINY WILCZYN**

z dnia 2018 r.

w sprawie miejscowego planu zagospodarowania przestrzennego dla terenów części miejscowości Wilczyn

Na podstawie art. 18 ust. 2 pkt 5 ustawy z dnia 8 marca 1990 r. o samorządzie gminnym (Dz. U. z 2018 r. poz. 994 ze zmianami), oraz art. 20 ust. 1 ustawy z dnia 27 marca 2003 r. o planowaniu i zagospodarowaniu przestrzennym (Dz. U. z 2017 r. poz. 1073 ze zmianami), w związku z Uchwałą nr XXXVI/241/2017 Rady Gminy Wilczyn z dnia 18 września 2017 r. w sprawie przystąpienia do sporządzenia miejscowego planu zagospodarowania przestrzennego dla terenów części miejscowości Wilczyn, usytuowanych na północ od ul. Cegielińskiej wraz z częścią tej ulicy, uchwala się, co następuje:

§ 1. 1. Stwierdza się, że plan nie narusza ustaleń zmiany „Studium uwarunkowań i kierunków zagospodarowania przestrzennego Gminy Wilczyn”, uchwalonego 27 maja 2010 roku uchwałą nr XLIV/311/10 Rady Gminy Wilczyn

2. Uchwala się miejscowy plan zagospodarowania przestrzennego dla terenów części miejscowości Wilczyn, zwany dalej planem.

§ 2. Załączniki do uchwały stanowią:

- 1) Załącznik nr 1 – rysunek planu w skali 1:1000 pt "Gmina Wilczyn - miejscowy plan zagospodarowania przestrzennego dla terenów części miejscowości Wilczyn,,.
- 2) Załącznik nr 2 – rozstrzygnięcie o sposobie rozpatrzenia uwag do projektu planu.
- 3) Załącznik nr 3 – rozstrzygnięcie o sposobie realizacji, zapisanych w planie, inwestycji z zakresu infrastruktury technicznej, które należą do zadań własnych gminy oraz zasadach ich finansowania.

§ 3. 1. Następujące oznaczenia graficzne na rysunku planu są ustaleniami planu:

- 1) granica obszaru objętego planem;
- 2) symbol terenu;
- 3) linia rozgraniczająca tereny o różnym przeznaczeniu lub różnych zasadach zagospodarowania;
- 4) maksymalna nieprzekraczalna linia zabudowy wraz z odległością w metrach od linii rozgraniczającej;
- 5) napowietrzna linia elektroenergetyczna wraz z pasem technologicznym.

§ 4. Ilekroć w przepisach niniejszej uchwały jest mowa o:

1. kalenicy dachu – należy przez to rozumieć najwyższą i najdłuższą, poziomą krawędź załamania połaci dachu spadowego;

2. maksymalnej nieprzekraczalnej linii zabudowy – należy przez to rozumieć linię, w której może być zlokalizowana ściana frontowa projektowanego budynku lub z którą może być styczna ściana frontowa projektowanego budynku w przypadku lokalizacji nie równoległej do tej linii, bez prawa jej przekraczania w kierunku drogi; nieprzekraczalna linia zabudowy nie dotyczy takich elementów architektonicznych budynków jak: balkon, wykusz, schody, taras, gzyms, okap dachu, rynna, wiatrołap oraz innych detali wystroju architektonicznego budynku wysuniętych poza tę linię nie więcej niż 2,0 m;

3. przeznaczeniu podstawowym – należy przez to rozumieć dominujący (główny) sposób zagospodarowania terenu;

4. symbolu przeznaczenia - należy przez to rozumieć literowe oznaczenie poszczególnych terenów, określające ich przeznaczenie podstawowe lub przeznaczenie podstawowe i uzupełniające;
5. terenie – należy przez to rozumieć obszar, wyznaczony liniami rozgraniczającymi oraz określony symbolem;
6. działce budowlanej – należy przez to rozumieć działkę budowlaną zdefiniowaną w ustawie z dnia 27 marca 2003 roku o planowaniu i zagospodarowaniu przestrzennym (t.j. Dz.U. z 2017 r. poz. 1073 ze zmianami).

Rozdział 1.

Ustalenia dotyczące przeznaczenia terenów objętych planem.

§ 5. Dla obszaru objętego niniejszą uchwałą, ustala się następujące przeznaczenia podstawowe poszczególnych terenów, przyporządkowując im wskazane obok symbole przeznaczenia:

1. MN – teren zabudowy mieszkaniowej jednorodzinnej;
2. KD-Z - teren drogi publicznej - droga zbiorcza;
3. KDW - teren drogi wewnętrznej.

Rozdział 2.

Ustalenia dotyczące zasad ochrony i kształtowania ład przestrzennego

§ 6. 1. Nową zabudowę należy lokalizować zgodnie z maksymalnymi nieprzekraczalnymi liniami zabudowy, określonymi na rysunku planu.

2. W obszarze planu wszystkie obiekty budowlane o wysokości 50 m i więcej wymagają zgłoszenia do właściwego organu nadzoru nad lotnictwem wojskowym, zgodnie z przepisami odrębnymi.

3. W obszarze planu wszystkie obiekty budowlane o wysokości 100 m i więcej powyżej poziomu otaczającego terenu lub wody wymagają zgłoszenia do Prezesa Urzędu Lotnictwa Cywilnego, zgodnie z przepisami odrębnymi.

Rozdział 3.

Ustalenia dotyczące zasad ochrony środowiska, przyrody i krajobrazu kulturowego

§ 7. 1. Wprowadza się całkowity zakaz:

- 1) składowania jakichkolwiek odpadów ze szczególnym uwzględnieniem odpadów niebezpiecznych,
- 2) odprowadzania ścieków bytowych i przemysłowych bezpośrednio do gruntu i cieków wodnych.

2. Ustala się ochronę wód powierzchniowych i podziemnych z zachowaniem wymogów wynikających z przepisów prawa.

3. Ustala się odprowadzenie wód opadowych do sieci kanalizacji deszczowej lub ogólnospławnej.

4. W razie braku możliwości przyłączenia do sieci kanalizacji deszczowej lub ogólnospławnej dopuszcza się odprowadzenie wód opadowych na teren własny nieutwardzony, do dołów chłonnych lub zbiorników retencyjnych w granicach nieruchomości do której inwestor posiada tytuł prawny.

5. Wody opadowe i roztopowe z terenów utwardzonych, w tym z parkingów, przy wprowadzaniu do wód lub do ziemi, w przypadkach określonych przepisami odrębnymi, należy oczyścić do jakości wymaganej tymi przepisami.

6. Gospodarka odpadami komunalnymi musi być prowadzona zgodnie z przepisami o odpadach i gminnym systemem wywozu odpadów komunalnych, natomiast gospodarka odpadami nie będącymi odpadami komunalnymi musi być prowadzona zgodnie z przepisami ustawy o odpadach.

7. Z zakresu ochrony przed hałasem wskazuje się, iż tereny oznaczone symbolem MN/U należą do terenów zabudowy mieszkaniowej jednorodzinnej.

Rozdział 4.

Ustalenia dotyczące zasad ochrony dziedzictwa kulturowego i zabytków oraz dóbr kultury współczesnej

§ 8. Na terenie objętym planem nie występują rozpoznane relikty archeologiczne, jednakże w przypadku natrafienia podczas robót ziemnych na obiekty co do których istnieje przypuszczenie, iż są one zabytkami archeologicznymi – należy postępować zgodnie z przepisami ustawy o ochronie zabytków i opiece nad zabytkami.

Rozdział 5.

Ustalenia dotyczące wymagań wynikających z potrzeb kształtowania przestrzeni publicznych

§ 9. Nie podejmuje się ustaleń.

Rozdział 6.

Ustalenia dotyczące sposobu zagospodarowania terenów i obiektów podlegających ochronie, ustalonych na podstawie odrębnych przepisów, w tym terenów górniczych a także obszarów szczególnego zagrożenia powodzią oraz obszarów osuwania się mas ziemnych

§ 10. 1. Obszar objęty planem zlokalizowany jest w granicach Powidzkiego Parku Krajobrazowego i obowiązują na nim przepisy Ustawy o ochronie przyrody.

2. Obszar objęty planem zlokalizowany jest w granicach Powidzko-Bieniszewskiego Obszaru Chronionego Krajobrazu i obowiązują na nim przepisy Ustawy o ochronie przyrody.

3. Obszar objęty opracowaniem, nie znajduje się w granicach Głównego Zbiornika Wód Podziemnych.

4. Obszar objęty opracowaniem, w całości znajduje się w granicach występowania wód termalnych o znaczeniu praktycznym w kredzie dolnej.

5. Obszar objęty opracowaniem zlokalizowany jest w granicach terenu górniczego „Pątnów” ustanowionego Decyzją MOŚZNiL nr Gosm/537/93 z dnia 30.08.1993 r.

6. Obszar objęty opracowaniem nie znajduje się w strefie ochronnej ujęcia wody, w obszarze ochronnym zbiornika wód śródlądowych i obszarze szczególnego zagrożenia powodzią.

7. Obszar objęty opracowaniem nie znajduje się na obszarze zagrożonym osuwaniem się mas ziemnych.

Rozdział 7.

Szczególne zasady i warunki scalania i podziału nieruchomości objętych planem miejscowym

§ 11. 1. Wydzielenie działki musi umożliwiać właściwe zagospodarowanie terenu zgodnie z niniejszą uchwałą, w szczególności dotyczy to:

- dostępu do drogi publicznej,
- dojść i dojazdów,
- miejsc parkingowych.

2. W granicach terenu objętego niniejszym planem miejscowym nie wskazuje się obszarów przewidzianych do scalania i podziału nieruchomości, zgodnie z przepisami odrębnymi.

3. W przypadku podziału na działki budowlane w procedurze scalania i podziału nieruchomości, zgodnie z przepisami odrębnymi, ustala się następujące zasady:

1) dla terenów oznaczonych symbolami przeznaczenia MN:

- a) wytyczenie granic prostopadłych do linii rozgraniczającej drogę z dopuszczeniem odchylenia $\pm 10^\circ$ lub równoległe do istniejących granic;
- b) zapewnienie minimalnej szerokości frontu działki 20 m.;
- c) zapewnienie maksymalnej szerokości frontu działki 50 m,
- d) zapewnienie minimalnej powierzchni działki 800 m²;
- e) dopuszcza się wydzielanie dojść i dojazdów.

Rozdział 8.

Szczególne warunki zagospodarowania terenu oraz ograniczenia w jego użytkowaniu, w tym zakaz zabudowy

§ 12. 1. W pasie technologicznym napowietrznej linii elektroenergetycznej obowiązuje bezwzględny zakaz realizacji wszelkich budynków, budowli takich jak maszty oraz zieleni wysokiej.

2. Ustala się szerokość pasa technologicznego dla napowietrznej linii elektroenergetycznej 0,4 kV po 3 m od rzutu poziomego skrajnego przewodu linii.

3. W przypadku likwidacji, przeniesienia w inne miejsce, lub po skablowaniu napowietrznych linii elektroenergetycznych, szerokości pasów technologicznych i ustalone w nich ograniczenia nie obowiązują.

Rozdział 9.

Ustalenia dotyczące zasad modernizacji, rozbudowy i budowy systemów komunikacji i infrastruktury technicznej.

§ 13. Na terenach objętych planem ustala się następujące zasady obsługi w zakresie infrastruktury:

1. W zakresie zaopatrzenia w wodę:

1) zaopatrzenie w wodę do celów bytowych i przeciwpożarowych z istniejących sieci wodociągowych.

2. W zakresie kanalizacji:

1) ustala się odprowadzenie ścieków bytowych do sieci kanalizacji sanitarnej, a w przypadku gdy przyłączenie do sieci kanalizacyjnej jest technicznie lub ekonomicznie nieuzasadnione do przydomowych biologicznych oczyszczalni ścieków z uwzględnieniem wymogów rozporządzenia Dyrektora RZGW w Poznaniu w sprawie warunków korzystania z wód regionu wodnego Warty (Dz. U. Woj. Wlkp. z 2014 r. poz. 2129) lub atestowanych, bezodpływowych zbiorników na nieczystości ciekłe spełniających wymagania określone w przepisach odrębnych;

2) wody opadowe i roztopowe z powierzchni dachów oraz terenów zielonych mogą być odprowadzane powierzchniowo w granicach własnej działki, do dołów chłonnych lub do zbiorników retencyjnych;

3) wody opadowe i roztopowe z terenów utwardzonych, w tym z parkingów, przy wprowadzaniu do wód lub do ziemi, w przypadkach określonych przepisami odrębnymi, należy oczyścić do jakości wymaganej tymi przepisami.

3. W zakresie energii elektrycznej:

1) zasilanie z istniejących i nowo budowanych sieci średniego i niskiego napięcia;

2) dopuszcza się realizację nowych stacji transformatorowych na terenach objętych planem;

3) dla usytuowania urządzeń elektroenergetycznych (w tym stacji transformatorowych) nie jest wymagane zachowanie linii zabudowy;

4) przebudowa istniejącej sieci elektrotechnicznej, która koliduje z projektowanym zagospodarowaniem terenu, może być realizowana na warunkach określonych przez operatora sieci zgodnie z przepisami odrębnymi;

5) wszystkie istniejące na obszarze urządzenia elektroenergetyczne należy wkomponować w projektowane zagospodarowanie terenu, zachowując bezpieczne odległości zgodnie z obowiązującymi normami i przepisami.

4. W zakresie łączności:

1) z istniejącej sieci telekomunikacyjnej;

2) planowaną sieć telekomunikacyjną należy wykonać jako kablową; dopuszcza się jej prowadzenie w obrębie pasów drogowych istniejących i projektowanych dróg, za zgodą właściwego zarządcy drogi;

3) dopuszcza się przebudowę i rozbudowę istniejących linii napowietrznych oraz ich wymianę na sieć kablową;

4) przebudowa istniejącej sieci telekomunikacyjnej, która koliduje z projektowanym zagospodarowaniem terenu i układem komunikacyjnym, może być realizowana na warunkach określonych przez operatora telekomunikacyjnego zgodnie z przepisami odrębnymi;

5) na terenie objętym granicami planu dopuszcza się lokalizację inwestycji celu publicznego z zakresu łączności publicznej w rozumieniu przepisów odrębnych;

5. W zakresie ogrzewania:

1) zaopatrzenie w ciepło z indywidualnych kotłowni przy zastosowaniu paliw nisko emisyjnych spalanych w urządzeniach o wysokim stopniu sprawności z uwzględnieniem wymogów Uchwały Nr XXXIX/941/17 Sejmiku Województwa Wielkopolskiego z dnia 18 grudnia 2017 roku w sprawie wprowadzenia, na obszarze województwa wielkopolskiego, ograniczeń lub zakazów w zakresie eksploatacji urządzeń, w których następuje spalanie paliw;

2) preferowanymi czynnikami grzewczymi są: gaz, olej, energia elektryczna lub odnawialne źródła energii o łącznej mocy zainstalowanej elektrycznej nie większej niż 40 kW.

6. W zakresie sieci gazowych:

- 1) zaopatrzenie w gaz z indywidualnych źródeł;
- 2) dopuszcza się zaopatrzenie w gaz ziemny z nowo budowanych sieci gazociągów zgodnie z obowiązującym Prawem Energetycznym, po każdorazowym uzgodnieniu z operatorem systemu dystrybucyjnego i będzie zależało od szczegółowych warunków technicznych i ekonomicznych uzasadniających rozbudowę sieci gazowej.
- 3) dopuszcza się stawianie stacji gazowych i wydzielania terenu dla potrzeb ich budowy bez konieczności opracowywania zmian planu;
- 4) zachować strefy kontrolowane dla gazociągów i przyłączy gazowych układanych w ziemi lub nad ziemią zgodnie z odpowiednim Rozporządzeniem w sprawie warunków technicznych, jakim powinny odpowiadać sieci gazowe;
- 5) zachować ograniczenia praw własności właścicieli gruntów nad gazociągami tj. w pasie nad gazociągiem (w strefie kontrolowanej) – związane z zagwarantowaniem dostępności do gazociągu dla służb eksploatacyjnych Operatora sieci gazowych.

7. Dla istniejących urządzeń melioracyjnych ustala się:

- 1) jeżeli w obrębie planowanej inwestycji występują urządzenia melioracyjne - rozbiórkę lub przebudowę należy uzgodnić z administratorem tych urządzeń;
- 2) realizacja jakichkolwiek inwestycji na terenach zmeliorowanych nie może zakłócić funkcjonowania systemu melioracyjnego.

8. W granicach całego obszaru objętego planem dopuszcza się realizację infrastruktury technicznej celu publicznego niekolidującej z podstawowym przeznaczeniem ustalonym na danym terenie.

9. Przy realizacji inwestycji należy uwzględnić drogi pożarowe i zaopatrzenie w wodę do zewnętrznego gaszenia pożarów.

§ 14. Na terenie objętym planem, ustala się następujące warunki obsługi komunikacyjnej i zaspokojenia potrzeb parkingowych:

1. Obsługa komunikacyjna projektowanych terenów poprzez istniejący układ drogi publicznej i drogi wewnętrznej.

2. Potrzeby parkingowe, w tym miejsca przeznaczone na parkowanie pojazdów zaopatrzonych w kartę parkingową zgodnie z przepisami odrębnymi, dla istniejących i projektowanych inwestycji należy realizować na nieruchomości własnej inwestora.

3. W bilansie miejsc postojowych, odpowiednio do przepisów odrębnych, należy uwzględniać miejsca przeznaczone na parkowanie pojazdów zaopatrzonych w kartę parkingową, o której mowa w ustawie Prawo o ruchu drogowym, w liczbie nie mniejszej niż określona przepisami o drogach publicznych.

4. Dla zabudowy mieszkaniowej jednorodzinnej należy zapewnić minimalnie 1 miejsce do parkowania na mieszkanie.

Rozdział 10.

Ustalenia dotyczące zasad obszarów rehabilitacji istniejącej zabudowy i infrastruktury technicznej, a także obszarów wymagających przekształceń lub rekultywacji

§ 15. Nie podejmuje się ustaleń.

DZIAŁ I.
USTALENIA SZCZEGÓŁOWE
Rozdział 11.

Ustalenia dotyczące zasad kształtowania zabudowy oraz wskaźników zagospodarowania terenu, maksymalnej i minimalnej intensywności zabudowy jako wskaźnik powierzchni całkowitej zabudowy w odniesieniu do powierzchni działki budowlanej, minimalnego udziału procentowego powierzchni biologicznie czynnej w odniesieniu do powierzchni działki budowlanej, maksymalnej wysokości zabudowy, minimalnej liczby miejsc do parkowania i sposobu ich realizacji oraz linii zabudowy i gabarytów obiektów

§ 16. 1. Ustala się dla terenu oznaczonego symbolem MN przeznaczenie podstawowe: teren zabudowy mieszkaniowej jednorodzinnej; przeznaczenie dopuszczalne: infrastruktura techniczna celu publicznego;

2. Ustala się następujące szczegółowe warunki, zasady i standardy kształtowania zabudowy oraz zagospodarowania terenu:

1) dla każdej działki budowlanej obowiązuje:

- a) wskaźnik intensywności zabudowy 0,01 - 0,9
- b) maksymalna wysokość zabudowy mieszkalnej – 10,0 m
- c) maksymalna wysokość pozostałych budynków – 7,0 m
- d) minimalna powierzchnia biologicznie czynna działki – 30 %
- e) maksymalna powierzchnia zabudowana działki – 40 %

2) na działce budowlanej można zrealizować jeden budynek mieszkalny i budynki garażowe, gospodarcze i garażowo-gospodarcze;

3) dla budynków mieszkalnych ustala się dachy skośne dwu lub wielospadowe o kącie nachylenia 25 – 45 stopni lub płaskie;

4) układ kalenicy budynków mieszkalnych – prostopadle lub równolegle do frontowej granicy działki;

5) dla pozostałych budynków ustala się dachy skośne dwu lub wielospadowe o kącie nachylenia 25 – 45 stopni lub płaskie;

6) dopuszcza się realizację budynku garażowo-gospodarczego, garażowego, gospodarczego wolnostojącego lub dobudowanego do budynku mieszkalnego;

7) dopuszcza się realizację budynku garażowo-gospodarczego, garażowego i gospodarczego bezpośrednio przy granicy działki sąsiedniej lub w odległości 1,5 m od granicy działki sąsiedniej;

8) obowiązują maksymalne nieprzekraczalne linie zabudowy zgodnie z rysunkiem planu;

9) należy zapewnić miejsca do parkowania zgodnie z § 14;

10) obsługa komunikacyjna od strony drogi publicznej dojazdowej lub drogi wewnętrznej.

§ 17. 1. Ustala się dla terenu oznaczonego symbolem KD-Z przeznaczenie podstawowe: teren drogi publicznej – droga zbiorcza; przeznaczenie uzupełniające: infrastruktura techniczna celu publicznego.

2. Dla terenu oznaczonego symbolem przeznaczenia KD-Z ustala się dotychczasową szerokość w liniach rozgraniczających;

3. Parametry techniczne drogi zgodne z wymogami przepisów odrębnych;

4. Lokalizacja nadziemnych i podziemnych urządzeń infrastruktury technicznej, stosownie do przepisów odrębnych;

§ 18. 1. Ustala się dla terenu oznaczonego symbolem KDW przeznaczenie podstawowe: teren drogi wewnętrznej; przeznaczenie uzupełniające: infrastruktura techniczna celu publicznego.

2. Dla terenu oznaczonego symbolem przeznaczenia KDW ustala się dotychczasową szerokość w liniach rozgraniczających.

3. Dopuszcza się lokalizację nadziemnych i podziemnych urządzeń infrastruktury technicznej.

DZIAŁ II.
PRZEPISY PRZEJŚCIOWE I KOŃCOWE

Rozdział 12.

Sposoby i terminy tymczasowego zagospodarowania, urządzania i użytkowania terenów.

§ 19. Ustala się zakaz tymczasowego zagospodarowania, urządzania i użytkowania terenów.

Rozdział 13.

Ustalenia końcowe.


§ 20. Uchwała się, dla terenów objętych ustaleniami planu, stanowiących własność gminy, stawkę służącą naliczeniu jednorazowej opłaty z tytułu wzrostu wartości nieruchomości w wysokości 0 %.

§ 21. Wykonanie uchwały powierza się Wójtowi Gminy Wilczyn.

§ 22. Uchwała wchodzi w życie po upływie 14 dni od daty ogłoszenia w Dzienniku Urzędowym Województwa Wielkopolskiego.

z dnia.....2018 r.

w sprawie miejscowego planu zagospodarowania przestrzennego dla terenów części miejscowości Wilczyn

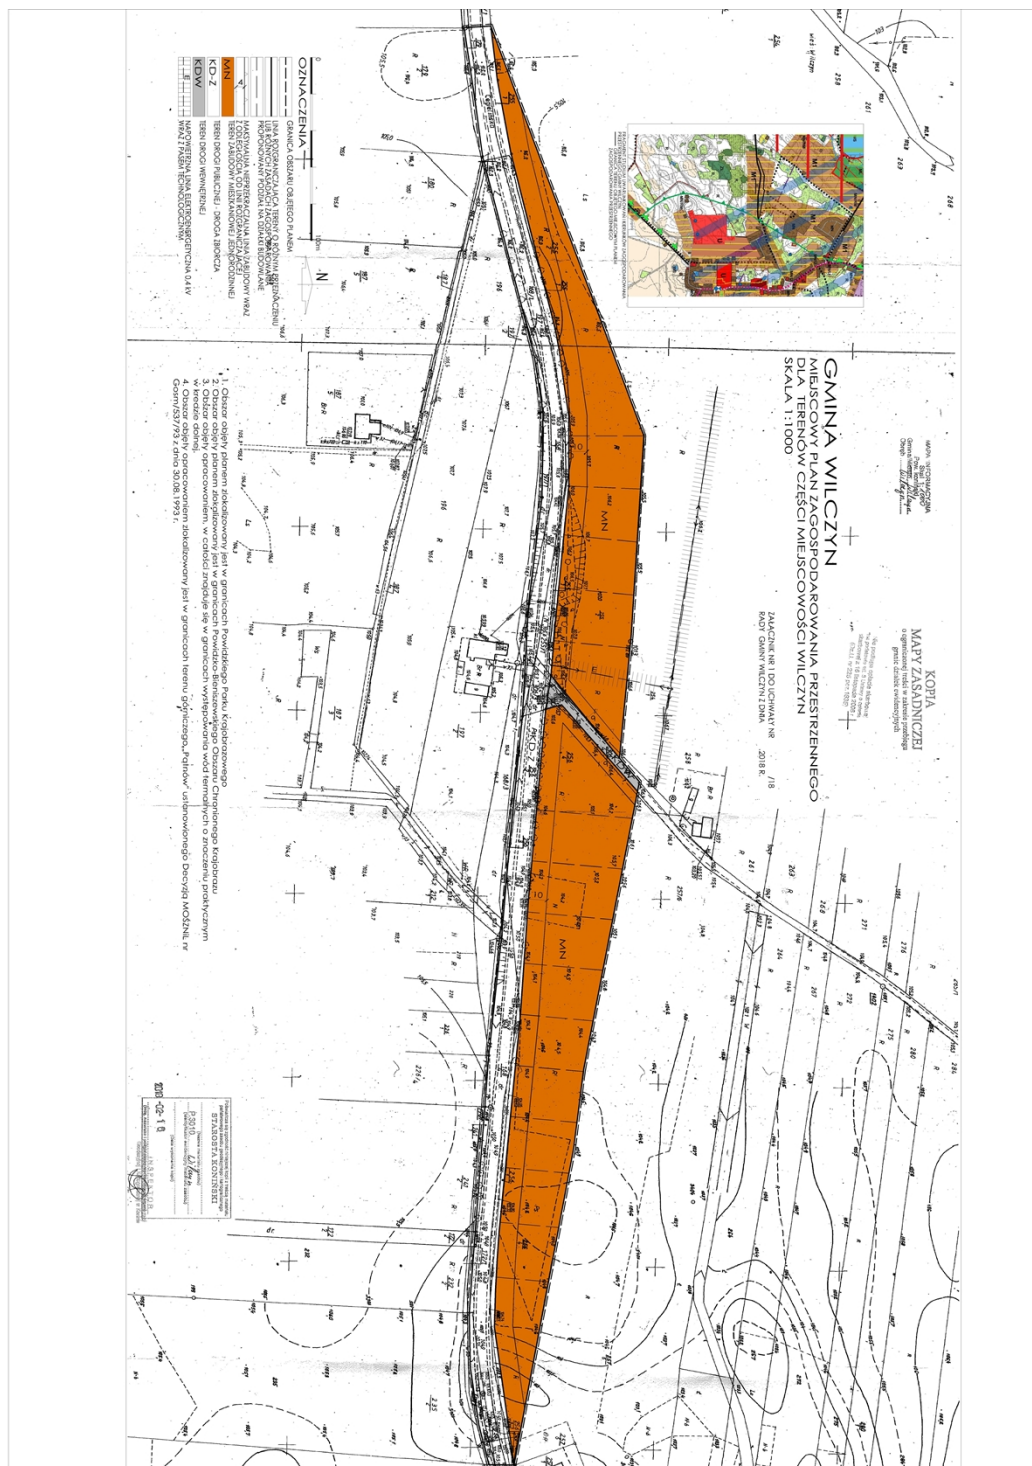

Załącznik Nr 2 do uchwały Nr /18

Rady Gminy Wilczyn

z dnia.....2018 r.

w sprawie miejscowego planu zagospodarowania przestrzennego dla terenów części miejscowości Wilczyn

Rozstrzygnięcie Rady Gminy Wilczyn o sposobie rozpatrzenia uwag

Na podstawie art. 20 ust.1 ustawy z 27 marca 2003 r. o planowaniu i zagospodarowaniu przestrzennym (tekst jednolity Dz. U. z 2016 roku, poz. 778 ze zmianami), Rada Gminy Wilczyn rozstrzyga, co następuje:

Załącznik Nr 3 do uchwały Nr /18
Rady Gminy Wilczyn
z dnia.....2018 r.

w sprawie miejscowego planu zagospodarowania przestrzennego dla terenów części miejscowości Wilczyn

Rozstrzygnięcie Rady Gminy Wilczyn

o sposobie realizacji, zapisanych w planie, inwestycji z zakresu infrastruktury technicznej, które należą do zadań własnych gminy, oraz zasadach ich finansowania zgodnie z przepisami o finansach publicznych.

§ 1. Na podstawie art.20 ust.1 ustawy z 27 marca 2003 r. o planowaniu i zagospodarowaniu przestrzennym (tekst jednolity Dz. U. z 2017 roku poz. 1073 ze zmianami) Rada Gminy Wilczyn określa następujący sposób realizacji inwestycji z zakresu infrastruktury technicznej należących do zadań własnych gminy, oraz zasady ich finansowania.

1. Sposób realizacji, zapisanych w planie inwestycji należących do zadań własnych gminy:

- 1) realizacja w oparciu o obowiązujące przepisy, w tym Prawo zamówień publicznych,
- 2) terminy realizacji poszczególnych zadań – etapowanie,
- 3) realizacja inwestycji musi być zgodna z obowiązującymi przepisami i normami.

2. Możliwe zasady finansowania zapisanych w planie inwestycji z zakresu infrastruktury technicznej, które należą do zadań własnych gminy, zgodnie z przepisami o finansach publicznych:

- 1) z budżetu gminy zgodnie z uchwałą budżetową,
- 2) współfinansowanie środkami zewnętrznymi, poprzez budżet gminy – w ramach, m.in.
 - a) dotacji unijnych,
 - b) dotacji samorządu województwa,
 - c) dotacji i pożyczek z funduszy celowych,
 - d) z kredytów i pożyczek bankowych,
 - e) z udziału inwestorów zewnętrznych na podstawie odrębnych porozumień,
 - f) innych środków zewnętrznych

3. Inwestycje w zakresie przesyłania i dystrybucji paliw gazowych i energii elektrycznej będą realizowane w sposób określony w art. 7 ustawy z dnia 10 kwietnia 1997 r. Prawo energetyczne (Dz.U. t.j. z 2012 r., poz. 1059 ze zmianami) i nie będą obciążały budżetu gminy

Uzasadnienie
do Uchwały Nr /18 Rady Gminy Wilczyn
z dnia 2018 r.

w sprawie miejscowego planu zagospodarowania przestrzennego dla terenów części miejscowości Wilczyn

Miejscowy plan opracowano w granicach obszaru ustalonego Uchwałą nr XXXVI/241/2017 Rady Gminy Wilczyn z dnia 18 września 2017 r. w sprawie przystąpienia do sporządzenia miejscowego planu zagospodarowania przestrzennego dla terenów części miejscowości Wilczyn, usytuowanych na północ od ul. Cegielnińskiej wraz z częścią tej ulicy.

Procedura sporządzania miejscowego planu przebiegała zgodnie z art. 17 ustawy z dnia 27 marca 2003 r. o planowaniu i zagospodarowaniu przestrzennym (Dz.U. z 2017 r. poz. 1073 ze zmianami) wraz z dokumentowaniem czynności zgodnym z rozporządzeniem Ministra Infrastruktury z dnia 26 sierpnia 2003 r. w sprawie wymaganego zakresu projektu miejscowego planu zagospodarowania przestrzennego (Dz. U. z 2003 r. Nr 164 poz. 1587), wydanym na podstawie delegacji zawartej w art.16 ust.2 ww. ustawy. Dla sporządzenia projektu planu zastosowano kopię mapy zasadniczej pozyskanej z Powiatowego Ośrodka Dokumentacji Geodezyjnej i Kartograficznej w Koninie.

Dnia .2018 r. ogłoszono w miejscowej prasie, w „Przeglądzie Konińskim” o przystąpieniu do sporządzenia planu oraz o możliwości składania wniosków. Tej samej treści obwieszczenia i ogłoszenia umieszczono na stronie Biuletynu Informacji Publicznej Urzędu Gminy Wilczyn oraz na tablicach ogłoszeń w Urzędzie Gminy oraz w sołectwie w dniu .2018 roku. Wnioski do planu można było składać do dnia .2018 r.

Projekt planu przekazano Gminnej Komisji Urbanistyczno - Architektonicznej. Gminna Komisja Urbanistyczno-Architektoniczna zaopiniowała projekt pozytywnie. Następnie projekt planu wraz z prognozą oddziaływania na środowisko został wysłany do dalszego opiniowania oraz do uzgodnień. Projekt planu wraz z prognozą oddziaływania na środowisko został zaopiniowany i uzgodniony przez wszystkie organy i instytucje wskazane w art. 17 pkt 6 ustawy z dnia 27 marca 2003 roku o planowaniu i zagospodarowaniu przestrzennym (Dz. U. z 2017 r. poz. 1073 ze zmianami), art. 57 i 58 ustawy z dnia 3 października 2008 r. o udostępnianiu informacji o środowisku i jego ochronie, udziale społeczeństwa w ochronie środowiska oraz ocenach oddziaływania na środowisko (Dz.U. z 2017 roku, poz. 1405 ze zmianami), art. 3 ustawy z dnia 14 marca 1985 o Państwowej Inspekcji Sanitarnej (Dz.U. z 2017 r. poz. 1261 ze zmianami) art. 30 ust.3 ustawy z dnia 16 kwietnia 2004 r o ochronie przyrody (Dz.U. z 2016 r. poz. 2134 ze zmianami). Projekt planu nie wymagał innych opinii i uzgodnień.

Teren objęty planem nie wymagał uzyskania zgody na przeznaczenie gruntów rolnych i leśnych na cele nierolnicze i nieleśne.

Po zakończeniu procedury opiniowania i uzgodnień oraz wprowadzeniu zmian wynikających z uzyskanych opinii i uzgodnień, dnia .2018 roku ogłoszono i obwieszczono o wyłożeniu projektu wraz z prognozą oddziaływania na środowisko do publicznego wglądu. Ogłoszenie ukazało się w miejscowej prasie, w „Przeglądzie Konińskim”, obwieszczenie zamieszczono także na stronie Biuletynu Informacji Publicznej Urzędu Gminy Wilczyn, na tablicach ogłoszeń w Urzędzie Gminy oraz na tablicy ogłoszeń w sołectwie.

Wyłożenie projektu planu wraz z prognozą oddziaływania na środowisko do publicznego wglądu trwało w terminie od 2018 roku do 2018 roku. Dyskusja publiczna odbyła się dnia 2018 roku. Uwagi do projektu można było składać do dnia 2018 roku.

W procedurze sporządzania miejscowego planu zagospodarowania przestrzennego zapewniono udział społeczeństwu. Społeczeństwo miało wyznaczone terminy do wnoszenia wniosków oraz uwag zgodne z ustawą o planowaniu i zagospodarowaniu przestrzennym oraz ustawą o udostępnianiu informacji o środowisku i jego ochronie, udziale społeczeństwa w ochronie środowiska oraz ocenach oddziaływania na środowisko. Społeczeństwo było informowane o miejscu i organie, do którego należy składać wnioski oraz uwagi, a także gdzie i w jakim terminie może zapoznać się z niezbędną dokumentacją sprawy. Do projektu zgłoszono trzy uwagi.

Miejscowy plan zagospodarowania przestrzennego dla terenów części miejscowości Wilczyn, usytuowanych

na północ od ul. Cegielnińskiej wraz z częścią tej ulicy spełnia wymogi określone w art. 1 ust. 2–4 ustawy o planowaniu i zagospodarowaniu przestrzennym. Sposób realizacji wymogów określonych w art. 1 ust. 2- 4.

- Realizacja wymogów określonych w art. 1 ust.2 pkt 1, 2, 3:

Aktualnie dla terenu województwa nie sporządzono audytu krajobrazowego, nie wprowadzono jego rekomendacji i wniosków do planu zagospodarowania przestrzennego województwa wielkopolskiego. Plan miejscowy spełnia wymogi ładu przestrzennego, w tym urbanistki i architektury, uwzględnia walory architektoniczne i krajobrazowe, wymagania ochrony środowiska, w tym gospodarowania wodami i ochrony gruntów rolnych i leśnych.

Obszar objęty planem w miejscowości Wilczyn znajduje się w granicach Powidzkiego Parku Krajobrazowego oraz Powidzko-Bieniszewskiego Obszaru Chronionego Krajobrazu i obowiązują na nim przepisy Ustawy o ochronie przyrody.

Obszar objęty opracowaniem nie znajduje się w granicach Głównego Zbiornika Wód Podziemnych.

Teren objęty planem nie znajduje się w strefach ochronnych ujęć wody, nie znajduje się w strefach ochronnych wód otwartych.

- Realizacja wymogów określonych w art. 1 ust. 2 pkt 4:

Plan miejscowy spełnia wymogi ochrony dziedzictwa kulturowego i zabytków oraz dóbr kultury.

Na terenie objętym planem niewystępują rozpoznane relikty archeologiczne, jednakże w przypadku natrafienia podczas robót ziemnych na obiekty co do których istnieje przypuszczenie, iż są one zabytkami archeologicznymi – należy postępować zgodnie z przepisami ustawy o ochronie zabytków i opiece nad zabytkami. (Dz. U. z 2014 r. poz. 1446 ze zmianami)

- Realizacja wymogów określonych w art. 1 ust. 2 pkt 5:

Plan miejscowy spełnia wymogi ochrony zdrowia oraz bezpieczeństwa ludzi i mienia, a także osób niepełnosprawnych – nie projektuje się obiektów nie spełniających tych wymogów.

Teren objęty planem znajduje się poza granicami obszarów szczególnego zagrożenia powodzią i nie jest zaliczony do terenów zagrożonych osuwaniem się mas ziemnych.

- Realizacja wymogów określonych w art. 1 ust. 2 pkt 6:

Ustalenia planu nie powodują nadmiernych ograniczeń w użytkowaniu terenów. Pozwalają na inwestowanie na terenach dotąd niezabudowanych. Plan wykorzystuje walory ekonomiczne przestrzeni. Przestrzeni objętych planem, z uwagi na uwarunkowania przyrodnicze nie można wykorzystać w sposób przynoszący większe przychody dla właścicieli oraz dla gminy, niż dochody uzyskiwane z proponowanego planem przeznaczenie terenów.

- Realizacja wymogów określonych w art. 1 ust. 2 pkt 7:

Plan miejscowy spełnia wymogi prawa własności, nie wprowadza znaczących ograniczeń w możliwości aktualnego wykorzystania terenu. Jedyne ograniczenia wynikają z zakazów związanych z pasami technologicznymi istniejącej napowietrznej linii elektroenergetycznej oraz koniecznością zachowania nieprzejezdnych linii zabudowy od terenu dróg.

- Realizacja wymogów określonych w art. 1 ust. 2 pkt 8:

Ustalenia planu nie wprowadzają ograniczeń mających wpływ na obronność i bezpieczeństwo państwa.

- Realizacja wymogów określonych w art. 1 ust. 2 pkt 9:

Plan miejscowy spełnia potrzeby interesu publicznego. Obiekty obsługi technicznej, przez które należy rozumieć infrastrukturę techniczną, która w szczególności służy odprowadzaniu ścieków, dostarczaniu wody, ciepła, energii elektrycznej, gazu, infrastrukturę teletechniczną, a także stacje transformatorowe, obiekty przepompowni ścieków, stacje gazowe, urządzenia melioracji oraz urządzenia pomocnicze, przez które należy rozumieć ekrany akustyczne, urządzenia ochrony przeciwpożarowej i przeciwpowodziowej, obrony cywilnej, ratownictwa i bezpieczeństwa państwa można realizować na każdym terenie w sposób zgodny z przepisami odrębnymi i zasadami współżycia społecznego. Dopuszcza się także na obszarze objętym planem lokalizację zadań dla realizacji celów publicznych w ramach określonych planem funkcji i zasad zagospodarowania terenu.

- Realizacja wymogów określonych w art. 1 ust. 2 pkt 10:

Plan miejscowy spełnia potrzeby w zakresie rozwoju infrastruktury technicznej, w szczególności sieci szerokopasmowych poprzez dopuszczenie na terenie lokalizacji sieci infrastruktury technicznej.

- Realizacja wymogów określonych w art. 1 ust. 2 pkt 11:

W procedurze sporządzania miejscowego planu zagospodarowania przestrzennego został zapewniony udział społeczeństwu. Społeczeństwo miało wyznaczone terminy do wnoszenia wniosków oraz uwag zgodne z ustawą o planowaniu i zagospodarowaniu przestrzennym oraz ustawą o udostępnianiu informacji o środowisku i jego ochronie, udziale społeczeństwa w ochronie środowiska oraz ocenach oddziaływania na środowisko. Społeczeństwo było poinformowane o miejscu i organie, do którego należy składać wnioski, było poinformowane gdzie i w jakim terminie może zapoznać się z niezbędną dokumentacją sprawy oraz składać uwagi. Odbędzie się także dyskusja publiczna. Ogłoszenia i obwieszczenia były zamieszczane w Biuletynie Informacji Publicznej, w lokalnej prasie, na tablicach ogłoszeń, wnioski i uwagi można było składać także przy użyciu środków komunikacji elektronicznej.

- Realizacja wymogów określonych w art. 1 ust. 2 pkt 12:

W pracach nad planem, zapewniono jawność i przejrzystość procedury planistycznej, właścicielom terenów został udostępniony projekt planu wraz z prognozą oddziaływania na środowisko.

- Realizacja wymogów określonych w art. 1 ust. 2 pkt 13:

Teren objęty planem zaopatrzonej jest w gminną sieć wodociągową. Możliwe jest zaopatrzenie w wodę poprzez budowę przyłączy.

- Realizacja wymogów określonych w art. 1 ust. 3:

Ustalając przeznaczenie terenu wyważono interes publiczny i interesy prywatne, w tym interesy zgłaszane w postaci wniosków i uwag. W opracowywanym planie wzięto pod uwagę wszystkie analizy i wnioski zawarte w prognozie oddziaływania na środowisko, w szczególności opisane w prognozie uwarunkowania środowiska, ocenę stanu i funkcjonowania środowiska, cele ochrony środowiska ustanowione na szczeblu międzynarodowym, wspólnotowym i krajowym, istotne z punktu widzenia projektowanego dokumentu, oraz sposoby, w jakich te cele i inne problemy środowiska należy uwzględnić podczas opracowywania dokumentu, a także kierunki koniecznych działań w ochronie środowiska. Wzięto także pod uwagę istniejące problemy ochrony środowiska istotne z punktu widzenia realizacji ustaleń projektu miejscowego planu.

- Realizacja wymogów określonych w art. 1 ust. 4:

Plan umożliwia powiększenie istniejących terenów zabudowy mieszkaniowej jednorodzinnej. Nie powoduje zwiększenia transportochłonności układu przestrzennego, umożliwia wykorzystanie istniejących środków transportu publicznego, nie wpływa negatywnie na możliwości przemieszczania się pieszych i rowerzystów. Lokalizacja zabudowy planowana jest na terenach uzbrojonych w sieć wodociągową oraz sieć elektroenergetyczną.

W zakresie odprowadzania ścieków do przydomowej oczyszczalni ścieków plan wskazuje, iż należy stosować w tym zakresie rozporządzenie Dyrektora RZGW w Poznaniu z dnia 2 kwietnia 2014r. w sprawie warunków korzystania z wód regionu wodnego Warty (Dz. U. Woj. Wlkp. z 2014 r., poz. 2129), w szczególności zgodnie z § 15 ust. 1 tego rozporządzenia: „Ogranicza się możliwość wprowadzania ścieków z własnego gospodarstwa domowego lub rolnego do ziemi, w granicach działki stanowiącej własność wprowadzającego, z indywidualnych systemów oczyszczania ścieków, dopuszczając tylko zrzuty z tych systemów, dla których zapewniona jest możliwość kontroli parametrów jakościowych warunkujących możliwość ich odprowadzania. 2. W celu realizacji ograniczenia, o którym mowa w ust. 1, każdy indywidualny system oczyszczania ścieków musi być wyposażony w stałe i dostępne miejsca poboru próbek ścieków nieoczyszczonych dopływających do instalacji oraz odprowadzanych z niej do ziemi bezpośrednio po oczyszczeniu.”

Ocena zgodności miejscowego planu zagospodarowania przestrzennego dla terenów części miejscowości Wilczyn, usytuowanych na północ od ul. Cegielińskiej wraz z częścią tej ulicy z wynikami analizy, o której mowa a art. 32 ust. 1, wraz z datą uchwały rady gminy, o której mowa w art. 32 ust. 2.

Plan miejscowy jest zgodny z „Analizą zmian w zagospodarowaniu przestrzennym gminy Wilczyn, oceną postępów w opracowywaniu planów miejscowych i programu ich sporządzania” przyjętą Uchwałą Nr /18

Rady Gminy Wilczyn z dnia .2018 roku.

Wpływ zmiany miejscowego planu zagospodarowania przestrzennego dla terenów części miejscowości Wilczyn, usytuowanych na północ od ul. Cegielińskiej wraz z częścią tej ulicy na finanse publiczne w tym budżet gminy.

W zawiązku z uchwaleniem miejscowego planu zagospodarowania przestrzennego nie zachodzi konieczność realizacji nowych sieci i urządzeń systemu wodociągowego i kanalizacji sanitarnej stanowiących zadania własne gminy. Z przedstawionej prognozy skutków finansowych uchwalenia miejscowego planu zagospodarowania przestrzennego wybranych terenów w obrębie geodezyjnym Ignacewo wynika, że realizacja planu wpłynie dodatnio na finanse gminy poprzez możliwość pobierania podatków od nieruchomości oraz opłat z tytułu wzrostu wartości gruntów.

Po zakończeniu procedury możliwe jest uchwalenie miejscowego planu zagospodarowania przestrzennego dla terenów części miejscowości Wilczyn, usytuowanych na północ od ul. Cegielińskiej wraz z częścią tej ulicy, gmina Wilczyn.