



ELEWACJA ZACHODNIA

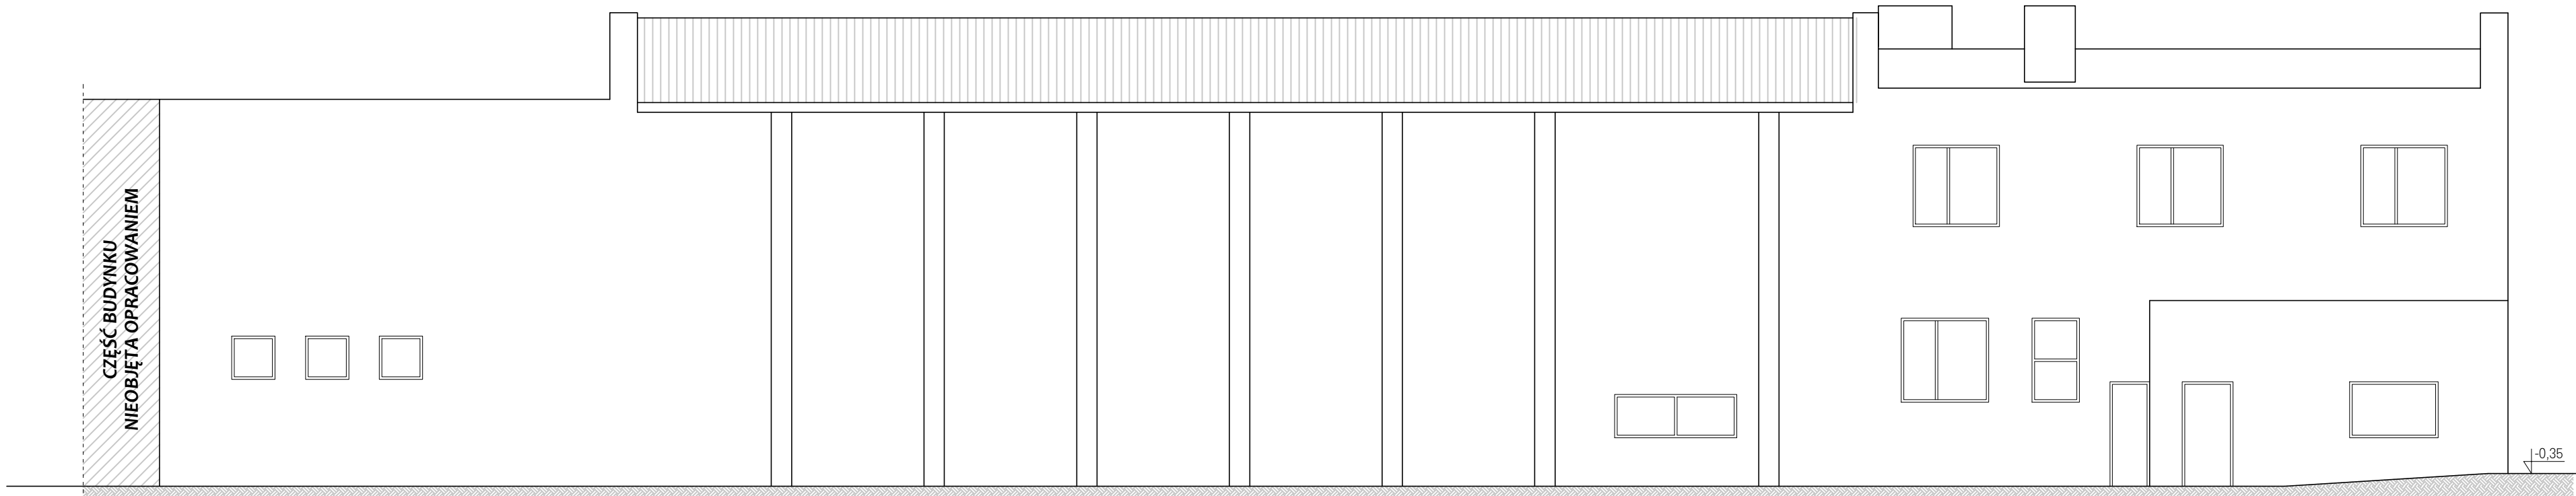

ELEWACJA POŁUDNIOWA

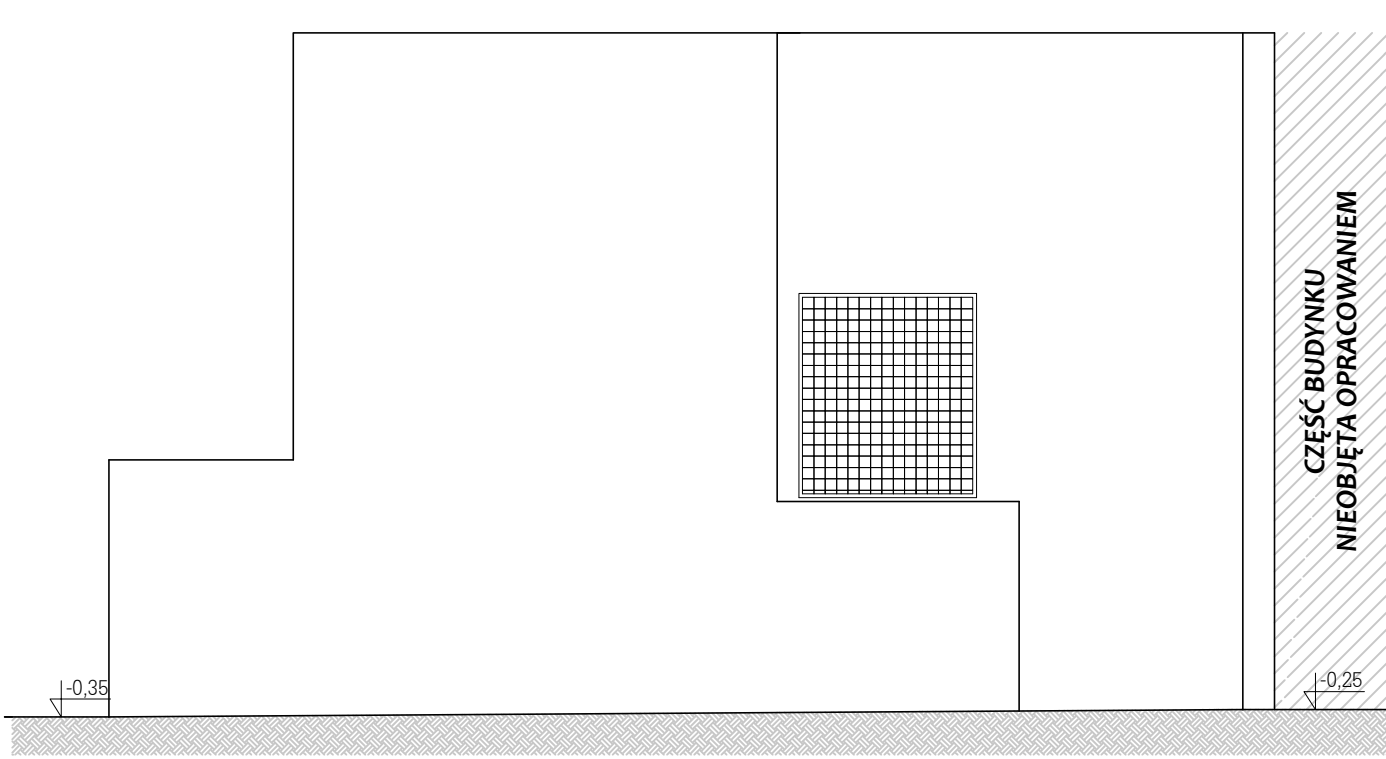

ELEWACJA WSCHODNIA



Nazwa obiektu budowlanego	Gminny Ośrodek Kultury w Wilczynie		
Adres obiektu budowlanego	62-550 Wilczyn, ul. Strzebińska 12D		
Nazwa rysunku	ELEWACJE - inwentaryzacja		
	Imię i nazwisko	Specjalność i numer uprawnień	Podpis
Projektował	inż. Paweł Sulkowski	konstrukcyjno-budowlana GP.7342/II/68/91	
Opracował	mgr inż. arch. Sylwia Krygier	architektoniczna	
Branża	Architektura	Skala: 1:100	Numer rysunku: IN-AR-05
Stadium	Inwentaryzacja	Data: 04.2017	