


GMINA WILCZYN

MIEJSCOWY PLAN ZAGOSPODAROWANIA PRZESTRZENNEGO TERENU W OBRĘBIE DĘBÓWIEC I MAŚLAKI



SKALA 1:1000

ZAŁĄCZNIK NR 1 DO UCHWAŁY NR
RADY GMINY WILCZYN Z DNIA

/2021
.2021 R.

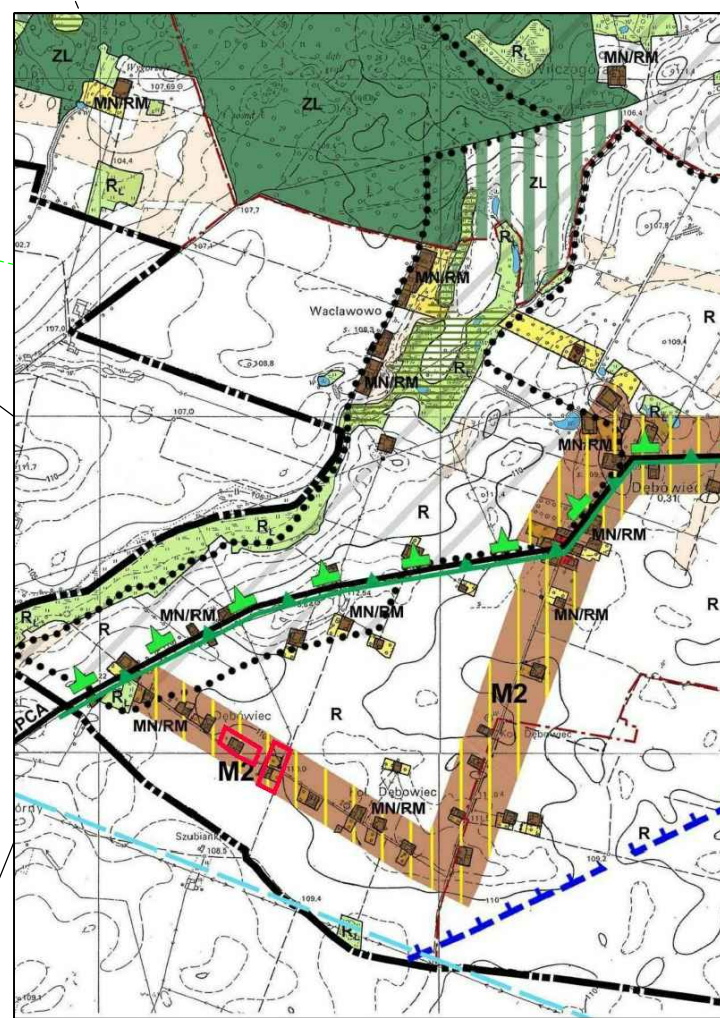

FRAGMENT STUDIUM UWARUNKOWAŃ I KIERUNKÓW ZAGOSPODAROWANIA PRZESTRZENNEGO GMINY WILCZYN
GRANICA TERENU OBJĘTEGO MIEJSCOWYM PLANEM ZAGOSPODAROWANIA PRZESTRZENNEGO

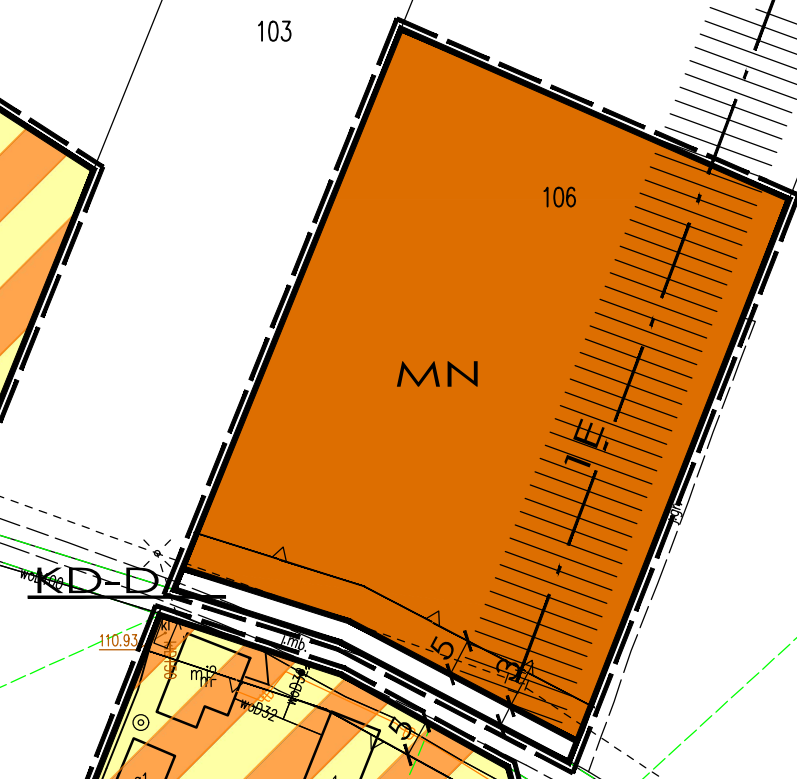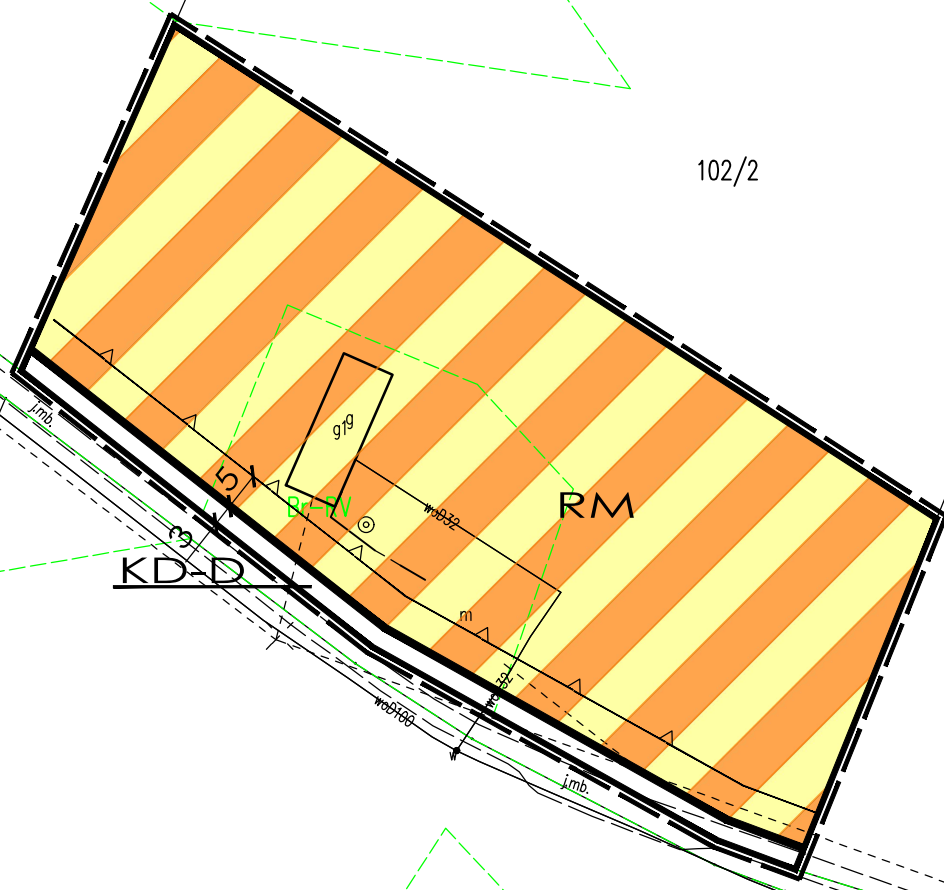

OZNACZENIA

	GRANICA OBSZARU OBJĘTEGO PLANEM
	LINIA ROZGRANICZAJĄCA TERENY O RÓŻNYM PRZEZNACZENIU LUB RÓŻNYCH ZASADACH ZAGOSPODAROWANIA
	MAKSYMALNA NIEPRZEKRACZALNA LINIA ZABUDOWY WRAZ Z ODLEGŁOŚCIĄ OD LINII ROZGRANICZAJĄCEJ
	TEREN ZABUDOWY MIESZKANIOWEJ JEDNORODZINNEJ
	TEREN ZABUDOWY ZAGRODOWEJ W GOSPODARSTWACH ROLNYCH, HODOWLANÝCH I OGRODNICZYCH
	TEREN DROGI PUBLICZNEJ - DROGA DOJAZDOWA
	NAPOWIETRZNA LINIA ELEKTROENERGETYCZNA 15kV WRAZ Z PASEM TECHNOLOGICZNYM

-OBSZAR W GRANICACH PLANU ZLOKALIZOWANY JEST W GRANICACH WYSTĘPOWANIA WÓD TERMALNYCH O ZNACZENIU PRAKTYCZNYM W KREDZIE DOLNEJ
-OBSZAR W GRANICACH PLANU ZLOKALIZOWANY JEST W GRANICACH TERENU GÓRNICZEGO "PAŃNÓW" UTWORZONEGO DECYZJĄ MINISTRA OCHRONY ŚRODOWISKA I ZASABÓW NATURALNYCH Z DNIA 30.08.1993 R. ZNAK: G0sm/1537/93.
-OBSZAR W GRANICACH PLANU ZLOKALIZOWANY JEST W GRANICACH GŁÓWNEGO ZBIORNIKA WÓD PODZIEMNYCH GZWP NR 144 DOLINA KOPALNA WIELKOPOLSKA