


GMINA WILCZYN

MIEJSCOWY PLAN ZAGOSPODAROWANIA PRZESTRZENNEGO TERENU W OBRĘBIE DĘBÓWIEC I MAŚLAKI


SKALA 1:1000

ZAŁĄCZNIK NR 2 DO UCHWAŁY NR /2021
RADY GMINY WILCZYN Z DNIA .2021 R.



124

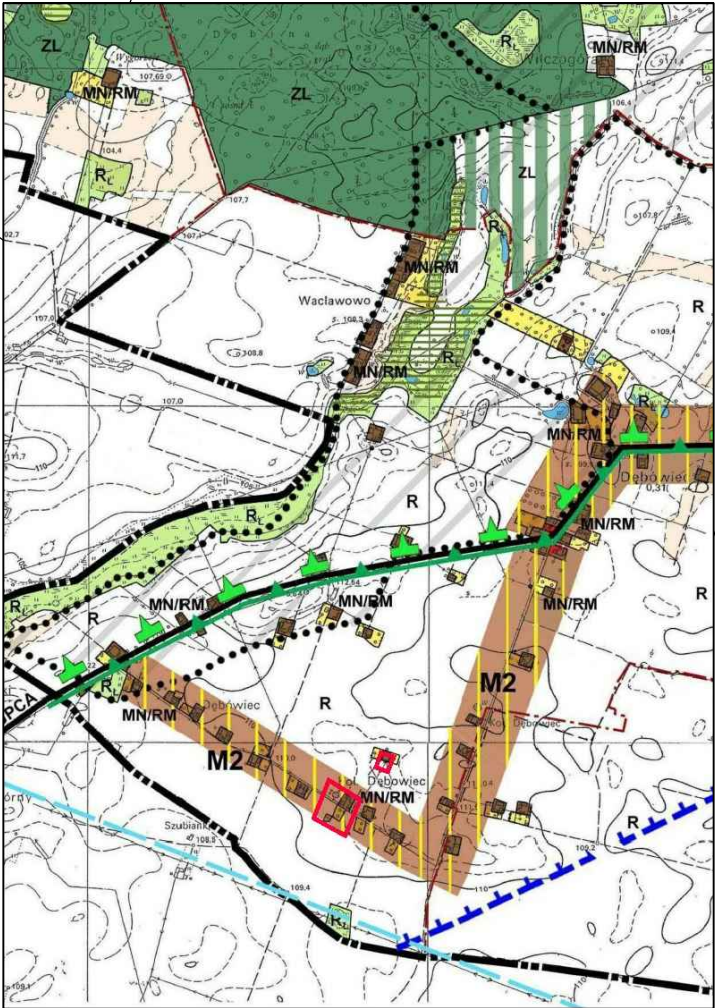

FRAGMENT STUDIUM UWARUNKOWAŃ I KIERUNKÓW ZAGOSPODAROWANIA PRZESTRZENNEGO GMINY WILCZYN
GRANICA TERENU OBJĘTEGO MIEJSCOWYM PLANEM ZAGOSPODAROWANIA PRZESTRZENNEGO

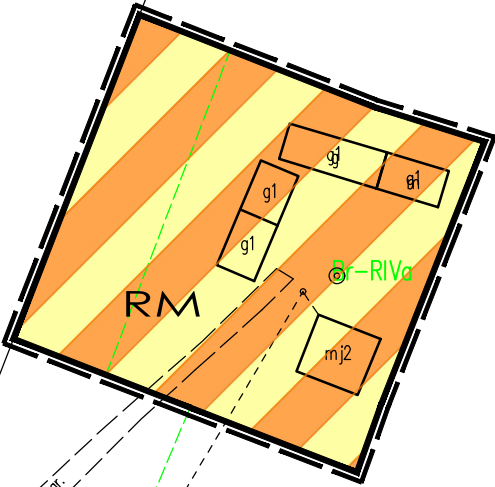

–OBSZAR W GRANICACH PLANU ZLOKALIZOWANY JEST W GRANICACH WYSTĘPOWANIA WÓD TERMALNYCH O ZNACZENIU PRAKTYCZNYM W KREDZIE DOLNEJ
–OBSZAR W GRANICACH PLANU ZLOKALIZOWANY JEST W GRANICACH TERENU GÓRNICZEGO "PĄTNÓW" UTWORZONEGO DECYZJĄ MINISTRA OCHRONY ŚRODOWISKA I ZASABÓW NATURALNYCH Z DNIA 30.08.1993 R. ZNAK: G0sm/1537/93.
–OBSZAR W GRANICACH PLANU ZLOKALIZOWANY JEST W GRANICACH GŁÓWNEGO ZBIORNIKA WÓD PODZIEMNYCH GZWP NR 144 DOLINA KOPALNA WIELKOPOLSKA

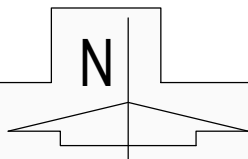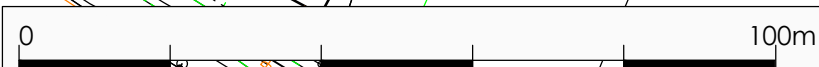

GRANICA OBSZARU OBJĘTEGO PLANEM

	LINIA ROZGRANICZAJĄCA TERENY O RÓŻNYM PRZEZNACZENIU LUB RÓŻNYCH ZASADACH ZAGOSPODAROWANIA
	MAKSYMALNA NIEPRZEKRACZALNA LINIA ZABUDOWY WRAZ Z ODLEGŁOŚCIĄ OD LINII ROZGRANICZAJĄCEJ
	TEREN ZABUDOWY MIESZKANIOWEJ JEDNORODZINNEJ
	TEREN ZABUDOWY ZAGRODOWEJ W GOSPODARSTWACH ROLNYCH, HODOWLANIACH I OGRODNICZYCH
	TEREN DROGI PUBLICZNEJ - DROGA DOJAZDOWA

TEREN ZABUDOWY MIESZKANIOWEJ JEDNORODZINNEJ
TEREN ZABUDOWY ZAGRODOWEJ W GOSPODARSTWACH ROLNYCH, HODOWLANIACH I OGRODNICZYCH
TEREN DROGI PUBLICZNEJ - DROGA DOJAZDOWA