


# GMINA WILCZYN

## MIEJSCOWY PLAN ZAGOSPODAROWANIA PRZESTRZENNEGO TERENU W OBRĘBIE DĘBÓWIEC I MAŚLAKI SKALA 1:1000

ZAŁĄCZNIK NR 3 DO UCHWAŁY NR /2021  
RADY GMINY WILCZYN Z DNIA .2021 R.

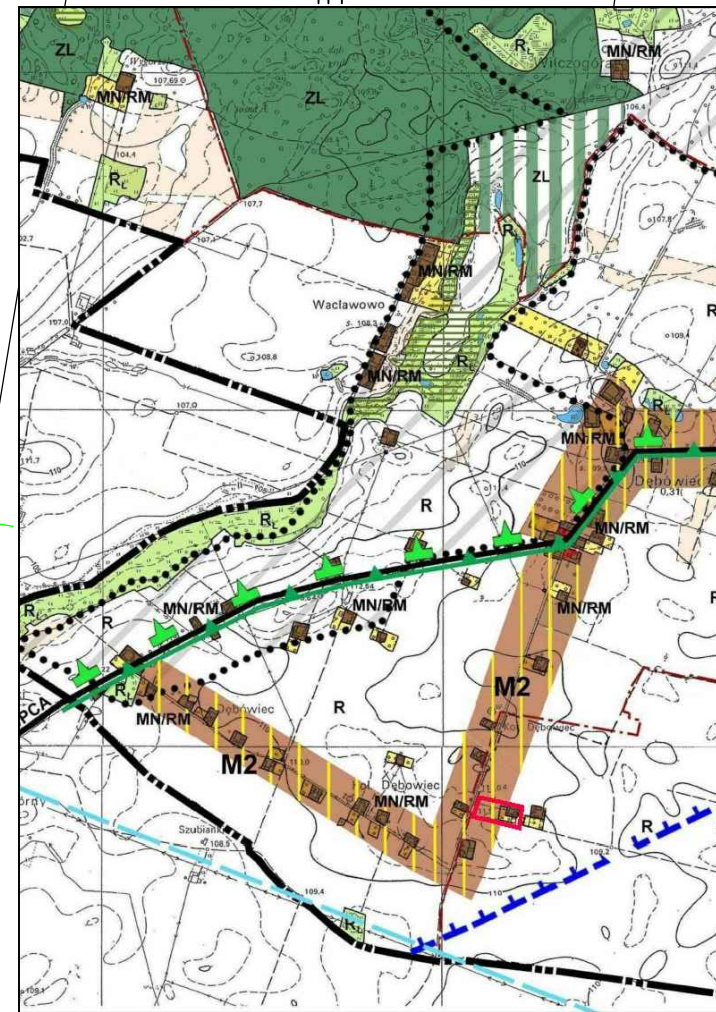

FRAGMENT STUDIUM UWARUNKOWAŃ I KIERUNKÓW ZAGOSPODAROWANIA PRZESTRZENNEGO GMINY WILCZYN  
GRANICA TERENU OBJĘTEGO MIEJSCOWYM PLANEM ZAGOSPODAROWANIA PRZESTRZENNEGO

—OBSZAR W GRANICACH PLANU ZLOKALIZOWANY JEST W GRANICACH WYSTĘPOWANIA WÓD TERMALNYCH O ZNACZENIU PRAKTYCZNYM W KREDZIE DOLNEJ  
—OBSZAR W GRANICACH PLANU ZLOKALIZOWANY JEST W GRANICACH TERENU GÓRNICZEGO "PĄTNÓW" UTWORZONEGO DECYZJĄ MINISTRA OCHRONY ŚRODOWISKA I ZASABÓW NATURALNYCH Z DNIA 30.08.1993 R. ZNAK:G0sm/1537/93.  
—OBSZAR W GRANICACH PLANU ZLOKALIZOWANY JEST W GRANICACH GŁÓWNEGO ZBIORNIKA WÓD PODZIEMNYCH GZWP NR 144 DOLINA KOPALNA WIELKOPOLSKA

0100m

GRANICA OBSZARU OBJĘTEGO PLANEM

LINIA RÓZGRANICZAJĄCA TERENY O RÓŻNYM PRZEZNACZENIU LUB RÓŻNYCH ZASADACH ZAGOSPODAROWANIA

MAKSYMALNA NIEPRZEKACZALNA LINIA ZABUDOWY WRAZ Z ODLEGŁOŚCIĄ OD LINII RÓZGRANICZAJĄCEJ

TEREN ZABUDOWY MIESZKANIOWEJ JEDNORODZINNEJ

MN

