

GMINA WILCZYN

MIEJSCOWY PLAN ZAGOSPODAROWANIA PRZESTRZENNEGO TERENU W OBRĘBIE DĘBÓWIEC I MAŚLAKI

SKALA 1:1000

ZAŁĄCZNIK NR 4 DO UCHWAŁY NR /2021
RADY GMINY WILCZYN Z DNIA .2021 R.

178/8

127/4

RIVa

RIVa

178/2


127/3

127/2

127/1

Br-RIVa

- OBSZAR W GRANICACH PLANU ZLOKALIZOWANY JEST W GRANICACH WYSTĘPOWANIA WÓD TERMALNYCH O ZNACZENIU PRAKTYCZNYM W KREDZIE DOLNEJ
- OBSZAR W GRANICACH PLANU ZLOKALIZOWANY JEST W GRANICACH TERENU GÓRNICZEGO "PAŃNÓW" UTWORZONEGO DECYZJĄ MINISTRA OCHRONY ŚRODOWISKA I ZASOBÓW NATURALNYCH Z DNIA 30.08.1993 R. ZNAK: G0sm/1537/93.
- OBSZAR W GRANICACH PLANU ZLOKALIZOWANY JEST W GRANICACH GŁÓWNEGO ZBIORNIKA WÓD PODZIEMNYCH GZWP NR 144 DOLINA KOPALNA WIELKOPOLSKA

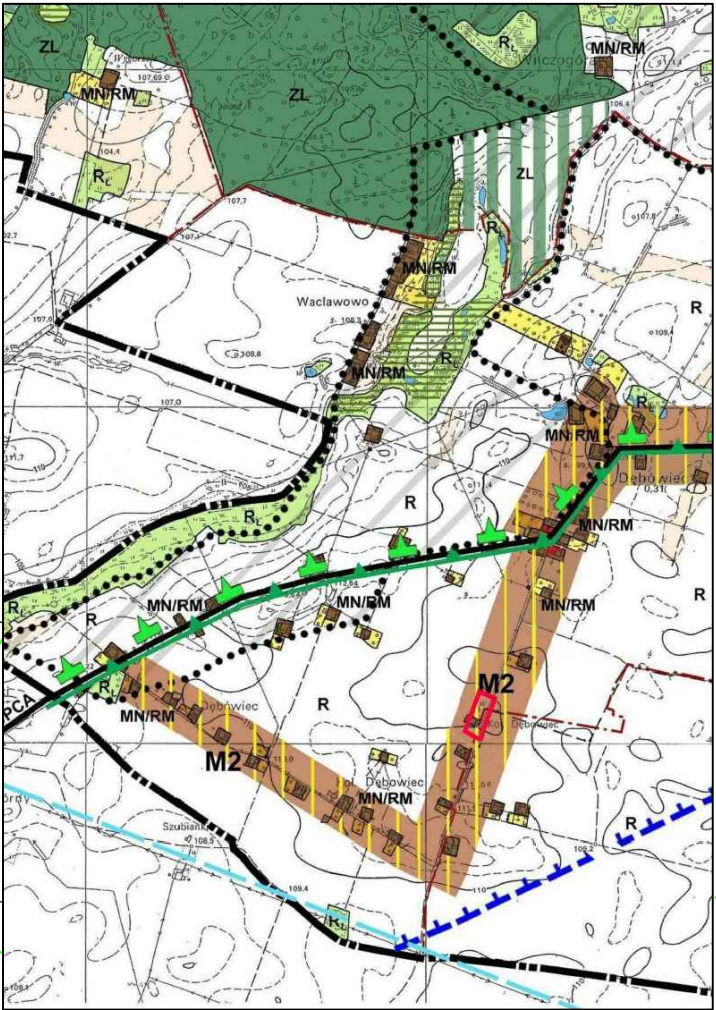

FRAGMENT STUDIUM UWARUNKOWAŃ I KIERUNKÓW ZAGOSPODAROWANIA PRZESTRZENNEGO GMINY WILCZYN


GRANICA TERENU OBJĘTEGO MIEJSCOWYM PLANEM ZAGOSPODAROWANIA PRZESTRZENNEGO

RV

N

0 100m

OZNACZENIA

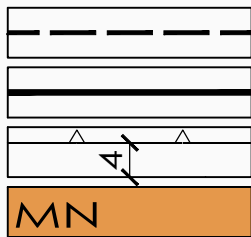

GRANICA OBSZARU OBJĘTEGO PLANEM

LINIA ROZGRANICZAJĄCA TERENY O RÓŻNYM PRZEZNACZENIU LUB RÓŻNYCH ZASADACH ZAGOSPODAROWANIA
MAKSYMALNA NIEPRZEKACZALNA LINIA ZABUDOWY WRAZ Z ODLEGŁOŚCIĄ OD LINII ROZGRANICZAJĄCEJ
TEREN ZABUDOWY MIESZKANIOWEJ JEDNORODZINNEJ