


Województwo: wielkopolskie
Powiat: Konin
Gmina: Wilczyn
Obręb: Wilczogóra
Ark mapy: 424.122.193


E.P. 893/03/2008

MAPA SYTUACYJNO – WYSOKOSCIOWA

Skala : 1 : 1000
Nr działki : 399/1 Powierzchnia : 1.63 ha
Właściciel: Biegasiewicz Dariusz
Mapa przeznaczona do celów projektowych

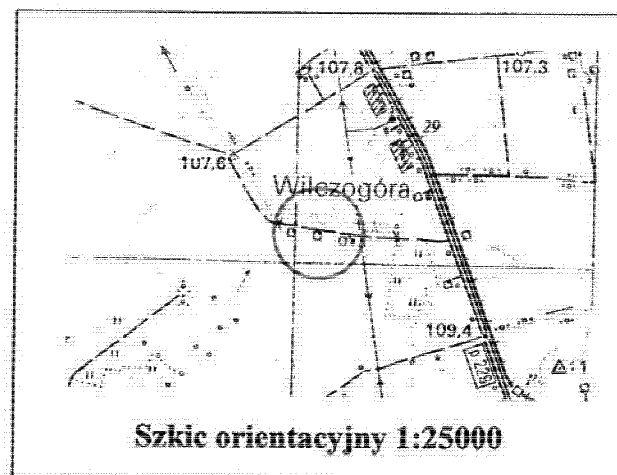

STAROSTA KONIŃSKI
POWIATOWY OŚRODEK DOKUMENTACJI
GEODEZYJNEJ I KARTOGRAFICZNEJ W KONINIE
Reprodukcja, rozpowszechnianie
i rozprowadzanie niniejszego dokumentu
wymaga zażyczenia, o którym mowa
w art. 18 ustawy z dnia 17 maja 1989 r.
Prawo geodezyjne i kartograficzne
(Dz. U. Nr 36, poz. 163, z późniejszymi
zmianami)

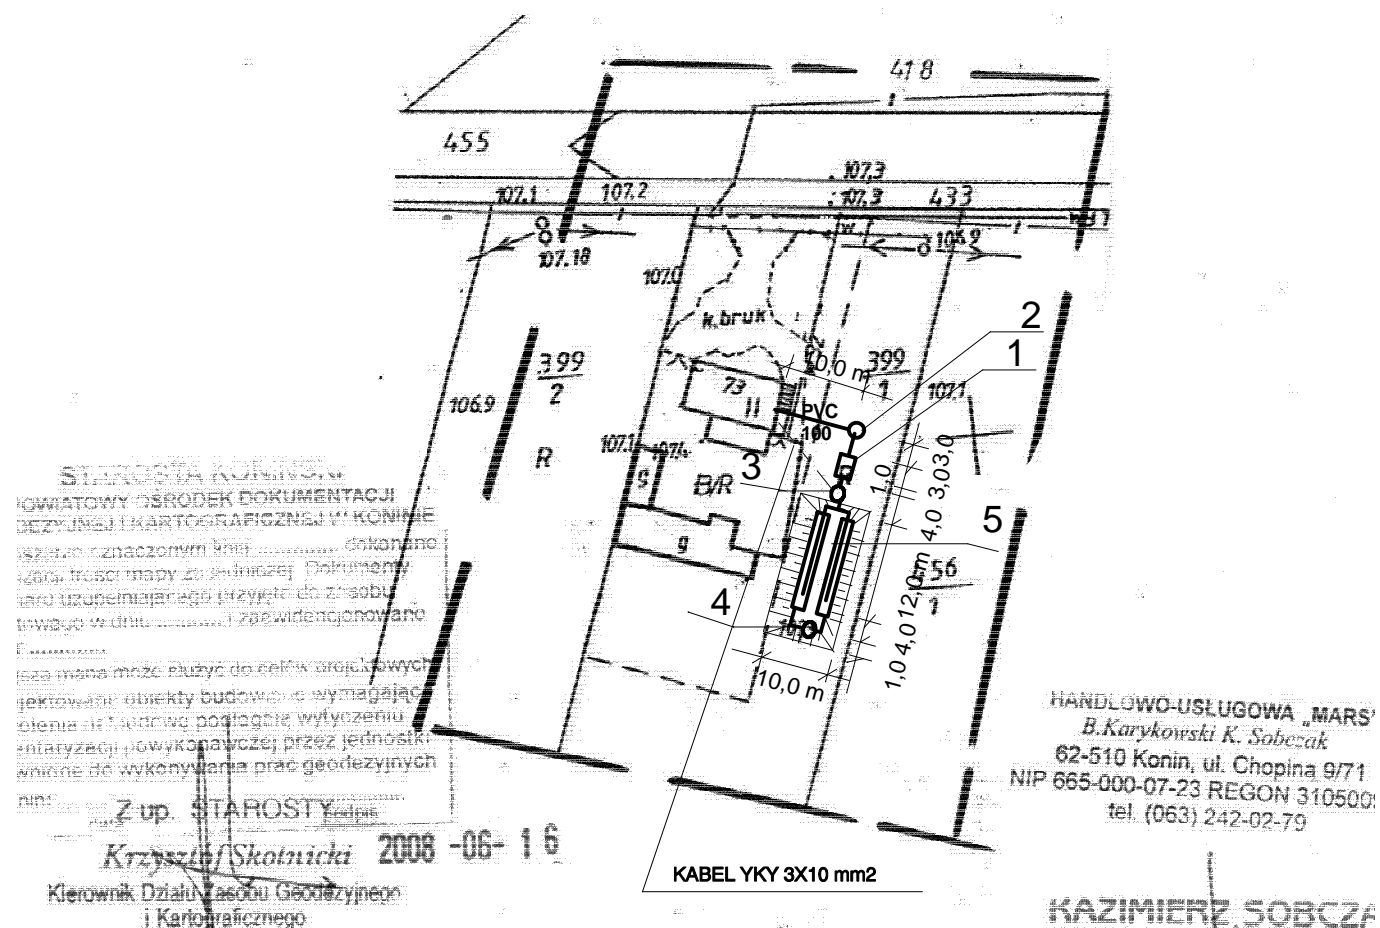

UWAGA !!!

Mapa w granicach opracowania geodezyjnego została zeskanowana w skali 1:1 z oryginalnej mapy sytuacyjno wysokościowej znajdującej się na następnym arkuszu.

PROJEKT ZAGOSPODAROWANIA SKALA 1:1000

PRZYDOMOWA OCZYSZCZALNIA ŚCIEKÓW Z DRENAŻEM ROZSĄCZAJĄCYM LUB FILTREM DOCZYSZCZAJĄCYM HABA RL

OZNACZENIE:

- 1 OSADNIK GNILNY Z FILTREM O POJ. 3000 l
2. STUDZIENKA REWIZYJNA
- 3 POMPOWNIĄ ŚCIEKÓW
- 4 STUDNIA CHŁONNA
- 5 FILTR GRUNTOWY HABA RL DLA 6 OSÓB

Zakład Projektowania i Nadzoru Budowlanego inż. Władysław Jaworski Ul. Okólna 59 62-510 Konin tel. (0-63) 243-10-11			
Dokumentacja	PROJEKT BUDOWLANY		
Temat	PRZYDOMOWA OCZYSZCZALNIA ŚCIEKÓW Biegasiewicz Dariusz dz 399/1 Wilczogóra 73		
Inwestor	Urząd Gminy Wilczyn 62-550 Wilczyn ul. Strzebińska 12D		
Adres	Wilczogóra 73 62-550 Wilczyn	Skala 1:1000	Nr rys. 1
Projektant	inż. Wł. JAWORSKI D. UAN 453/8346/II/31/85	Data	Podpis