


B-B

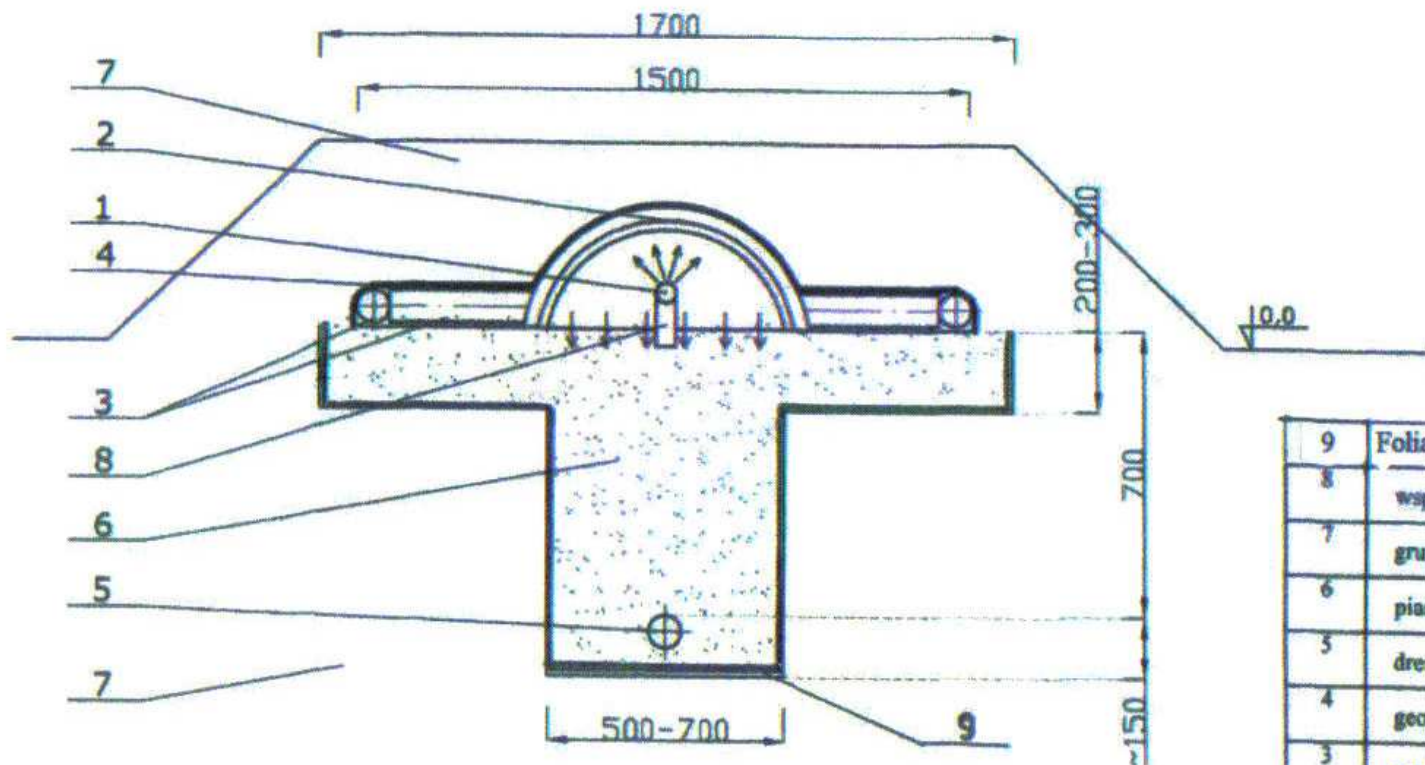

9	Folia basenowa
8	wspornik koryta
7	grunt rodzimy słaboprzepuszczalny
6	piasek gruby
5	drenaż odwadniający Ø80
4	geowłóknina
3	rura drenarska Ø80
2	kształtka żelbetowa (krążyna)
1	koryto rozszczepiające Ø110
Nr	Nazwa elementu

Zakład Projektowania i Nadzoru Budowlanego inż. Władysław Jaworski Ul. Okólna 59 62-510 Koniń tel.: (063) 243-10-11 v 606 332 609			
Dokumentacja		PROJEKT BUDOWLANY	
Temat	PRZYDOMOWA OCZYSZCZALNIA ŚCIEKÓW BIEGASIEWICZ DARIUSZ DZ. 399/1 WILCZOGÓRA		
Inwestor	GMINA WILCZYN 62 - 550 WILCZYN UL. STRZELINSKA 12D		
Adres	WILCZOGÓRA 73 62-550 WILCZYN	Skala	Nr rys.
Projektant	inż. Władysław Jaworski D. UAN 453/8346/II/31/85	Data	Podpis
		2008.07	