


STUDNIA CHŁONNA Z KRĘGÓW FI 1200 mm W DOLNEJ CZĘŚCI PERFOROWANYCH

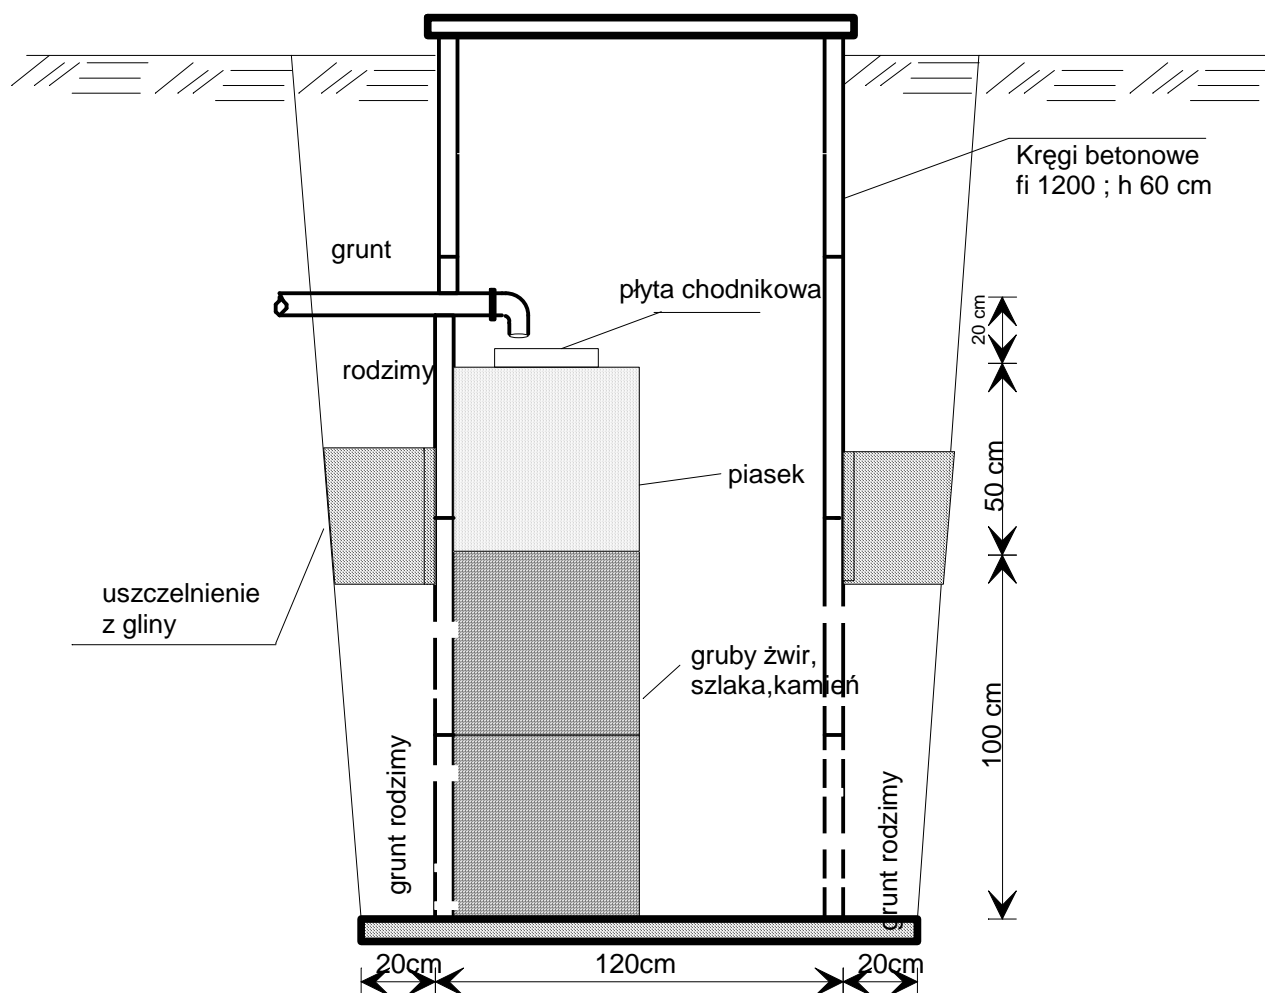

Zakład Projektowania i Nadzoru Budowlanego inż. Władysław Jaworski Ul. Okólna 59 62-510 Konin tel.: (063) 243-10-11 v 606 332 609			
Dokumentacja		PROJEKT BUDOWLANY	
Temat	PRZYDOMOWA OCZYSZCZALNIA ŚCIEKÓW BIEGASIEWICZ DARIUSZ		
Inwestor	GMINA WILCZYN 62 - 550 WILCZYN UL. STRZELINSKA 12D		
Adres	WILCZOGÓRA 93 62-550 WILCZYN	Skala 1 : 25	Nr rys.
Projektant	inż. Władysław Jaworski D. UAN 453/8346/11/31/85	Data 2008.08	Podpis