
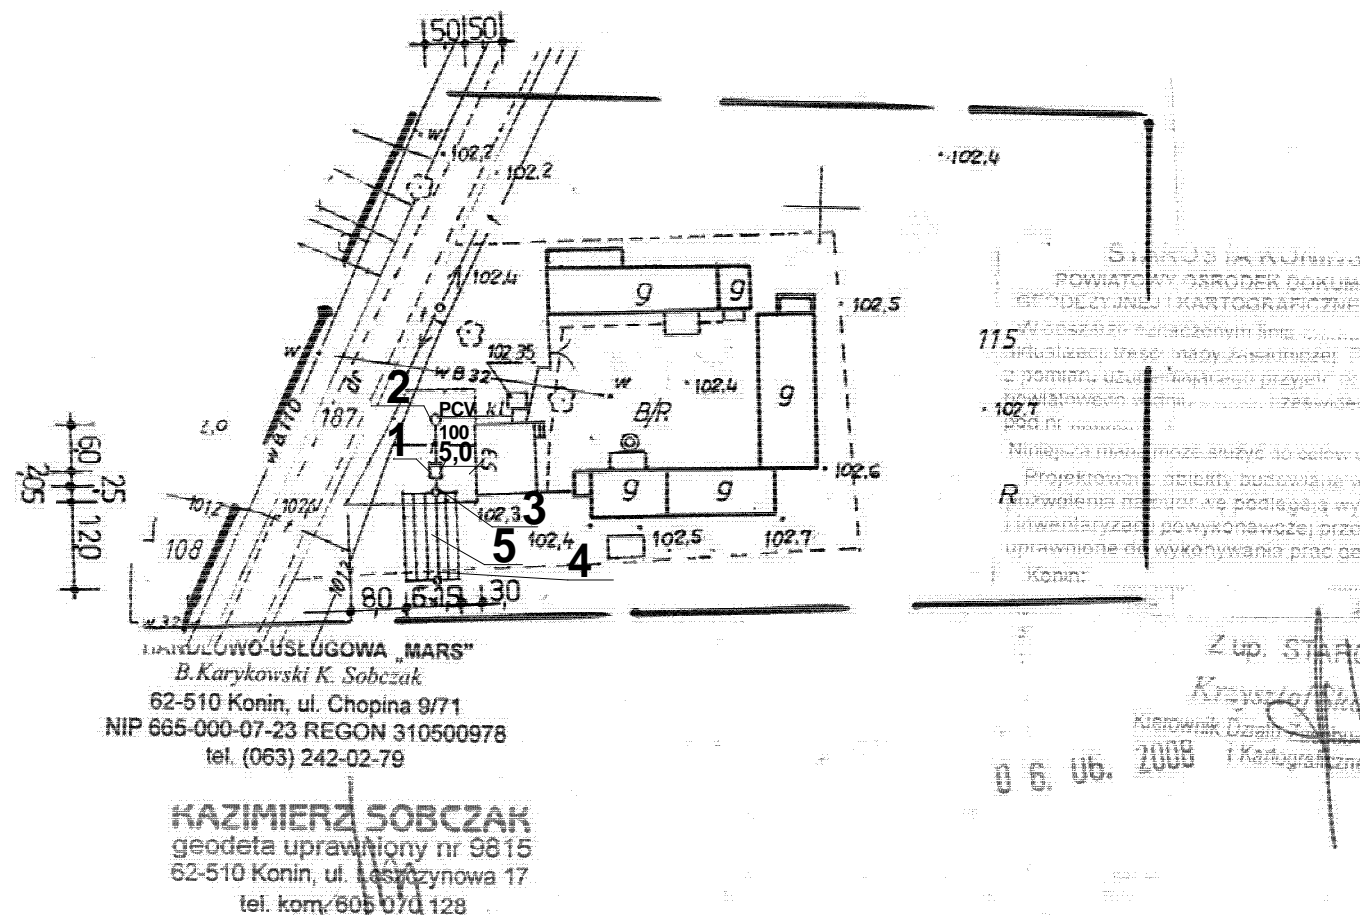


**E.P. 892/03/2008**

### **MAPA SYTUACYJNO – WYSOKOŚCIOWA**

**Skala 1:1000**

**Mapa przeznaczona do celów projektowych**

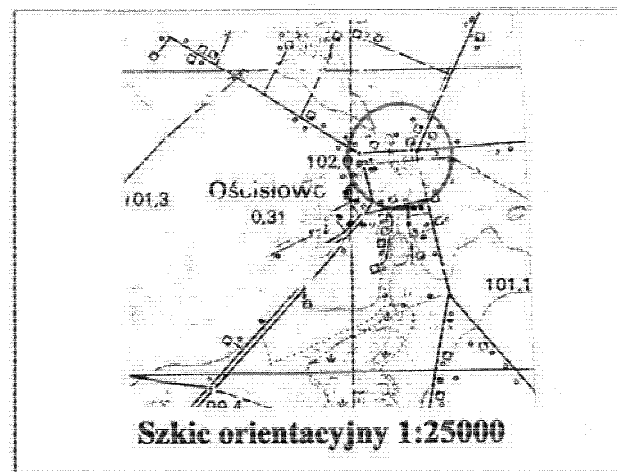

UWAGA !!!

Mapa w granicach opracowania geodezyjnego została zeskanowana w skali : z oryginalnej mapy sytuacyjno wysokościowej znajdującej się na następnym arkuszu.

# PROJEKT ZAGOSPODAROWANIA

## SKALA 1:1000

# PRZYDOMOWA OCZYSZCZALNIA ŚCIEKÓW Z DRENAŻEM ROZSĄCZAJĄCYM LUB FILTREM DOCZYSZCZAJĄCYM HABA RL

OZNACZENIE:

- 1 OSADNIK GNILNY Z FILTREM O POJ. 3000 l
- 2 STUDZIENKA REWIZYJNA
- 3 STUDZIENKA ROZDZIELCZA
- 4 STUDZIENKA NAPOWIETRZAJĄCA
- 5 DRENAŻ ROZSĄCZAJĄCY Z RUR  
PERFOROWANYCH FI 100 mm 6X12 m  
LUB ZŁOŻE FILTRACYJNE Z SYSTEMEM HABA RL  
DLA 6 OSÓB.

<b>Zakład Projektowania i Nadzoru Budowlanego</b> <b>inż. Władysław Jaworski</b> <b>Ul.Okólna 59 62-510 Konin tel. (0-63) 243-10-11</b>			
<b>Dokumentacja</b>		<b>PROJEKT BUDOWLANY</b>	
<b>Temat</b>		<b>PRZYDOMOWA OCZYSZCZALNIA ŚCIEKÓW</b> <b>Drzewiecki Lech dz 115 Ościszów 53</b>	
<b>Inwestor</b>		<b>Urząd Gminy Wilczyn</b> <b>62-550 Wilczyn ul. Strzełińska 12D</b>	
<b>Adres</b>		<b>Ościszowo 53</b> <b>62-550 Wilczyn</b>	<b>Skala</b> <b>1 : 1 000</b> <b>Nr rys. 1</b>
<b>Projektant</b>		<b>inż. Wł. JAWORSKI</b> <b>D. UAN 453/8346/II/31/83</b>	<b>Data</b>  <b>Podpis</b>