


PRZYDOMOWA OCZYSZCZALNIA ŚCIEKÓW
Skala 1 : 100

PRZĘKRÓJ A - A

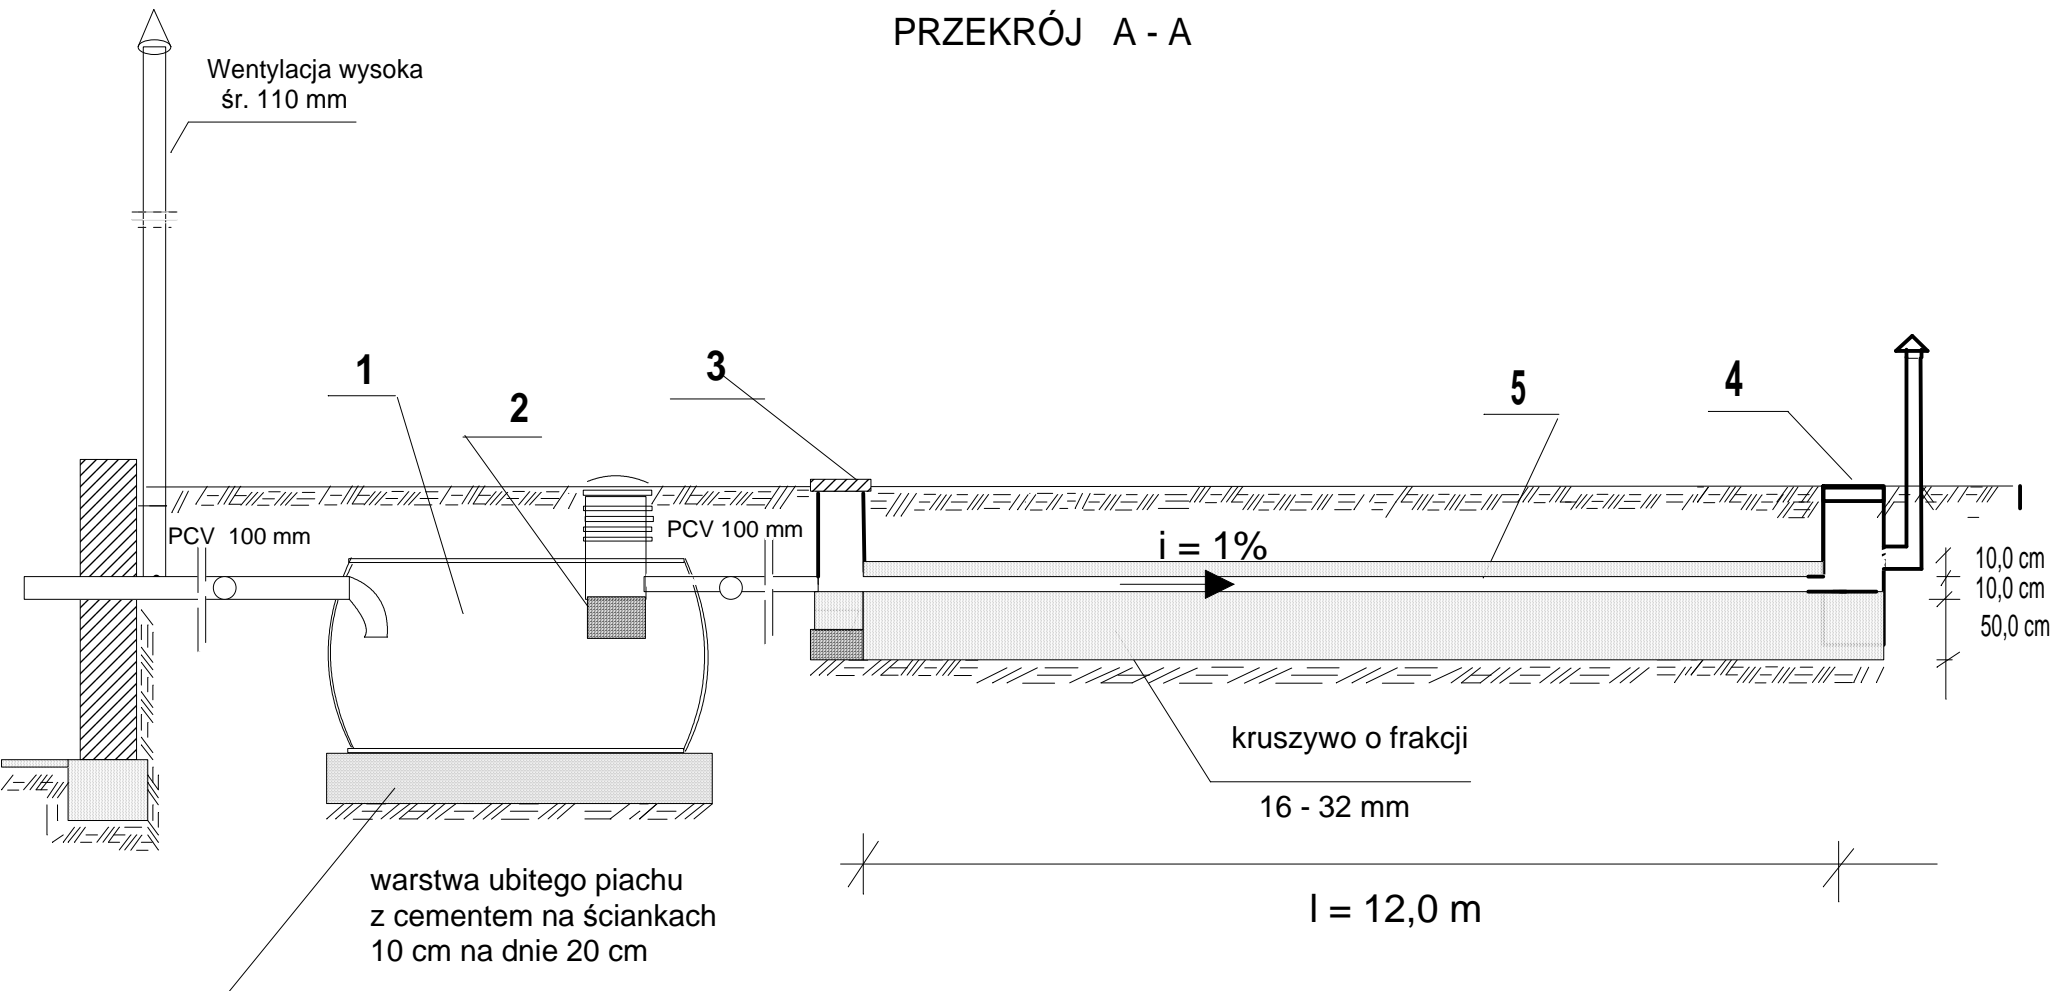

1. Osadnik gnilny 3,0 m³
2. Filtr wypełniony puzoliną
3. Studzienka rozdzielcza
4. Rura wywiewna o śr. 100 mm
5. Geowłóknina

Zakład Projektowania i Nadzoru Budowlanego inż. Władysław Jaworski Ul.Okólna 59 62-510 Konin tel. (0-63) 243-10-11			
Dokumentacja		PROJEKT BUDOWLANY	
Temat	PRZYDOMOWA OCZYSZCZALNIA ŚCIEKÓW KUCHNICKI PIOTR DZ.NR 2 WTÓREK 11		
Inwestor	GMINA WILCZYN 62-550 WILCZYN UL. STRZELIŃSKA 12d		
Adres	WTÓREK 11 62-550 WILCZYN	Skala 1 : 50	Nr rys.
Projektant	inż. Wł. JAWORSKI D. UAN 453/8346/II/31/85	Data	Podpis