


Województwo: wielkopolskie
Powiat: Konin
Gmina: Wilczyn
Obręb: WTUREK
Sekoja: 424.211.063

E.P. 1704/05/2008

MAPA SYTUACYJNO – WYSOKOSCIOWA


Skala 1:1000

Mapa do celów projektowych

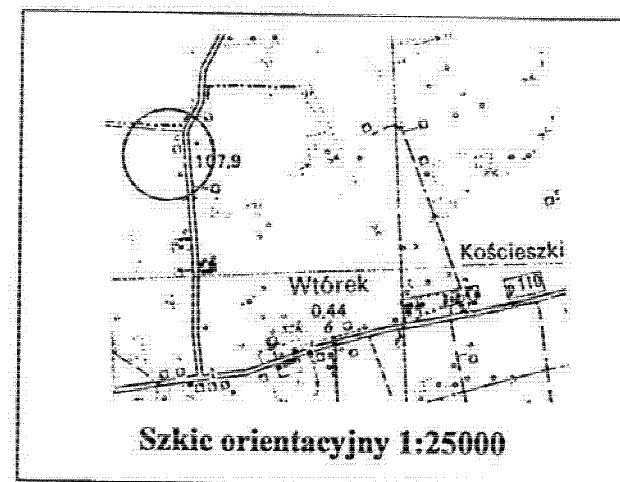

Szkic orientacyjny 1:25000

STAROSTA KONIŃSKI
POWIATOWY OŚRODEK DOKUMENTACJI
GEODEZYJNEJ I KARTOGRAFICZNEJ W KONINIE
Przebieg linii projektowanej
Przebieg linii istniejącej
Wymaga zaopiniowania, o którym mowa
w art. 18 ustawy z dnia 14 lipca 1984 r.
Prawo geodezyjne (Kartograficzne
(Dz. U. Nr 30, poz. 184 z późn. zmianami)

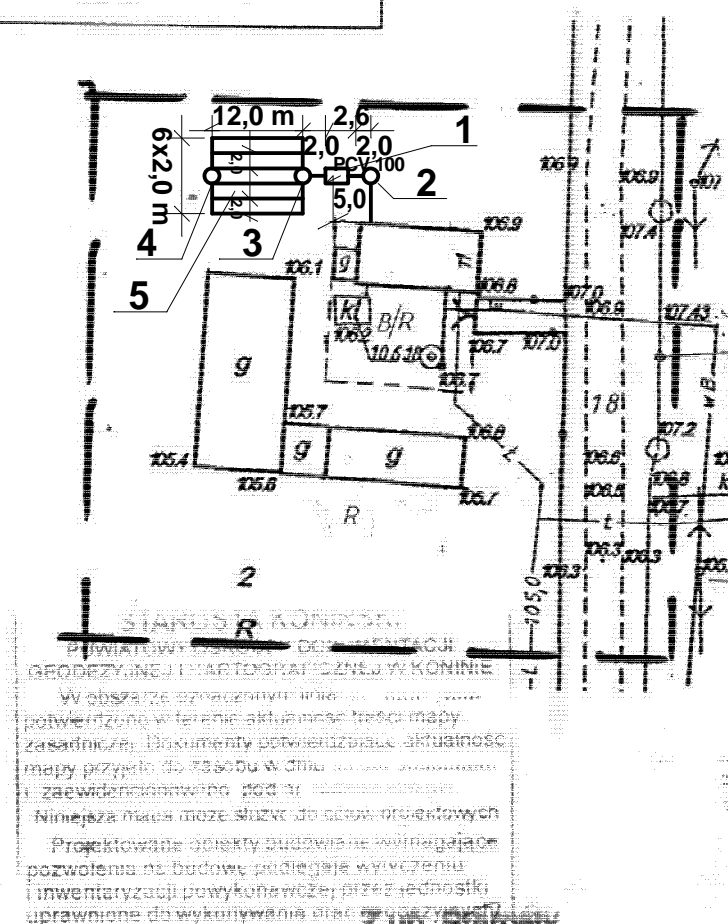

HANDLOWO-USŁUGOWY
B. Korycki K. So
62-510 Konin, ul. Che
NIP 665-000-07-23 REGO
tel. (063) 242-01

KAZIMIERZ SOI
geodeta uprawniony
62-510 Konin, ul. Łaszc
tel. kom. 665 070

2008-07-23

Powiatowy Ośrodek Dokumentacji
Geodezyjnej i Kartograficznej

UWAGA !!!

Mapa w granicach opracowania geodezyjnego została zeskanowana w skali 1:1 z oryginalnej mapy sytuacyjno wysokościowej znajdującej się na następnym arkuszu.

PROJEKT ZAGOSPODAROWANIA SKALA 1:1000

PRZYDOMOWA OCZYSZCZALNIA ŚCIEKÓW Z DRENAŻEM ROZSĄCZAJĄCYM LUB FILTREM DOCZYSZCZAJĄCYM HABA RL

OZNACZENIE:

- 1 OSADNIK GNILNY Z FILTREM O POJ. 3000 l
2. STUDZIENKA REWIZYJNA
- 3 STUDZIENKA ROZDZIELCZA
- 4 STUDZIENKA NAPIĘTOWA
- 5 DRENAŻ ROZSĄCZAJĄCY Z RUR
PERFOROWANYCH FI 100 mm 6X12 m
LUB ZŁOŻE FILTRACYJNE Z SYSTEMEM HABA RL
DLA 6 OSÓB.

Zakład Projektowania i Nadzoru Budowlanego inż. Władysław Jaworski Ul. Okólna 59 62-510 Konin tel. (0-63) 243-10-11			
Dokumentacja	PROJEKT BUDOWLANY		
Temat	PRZYDOMOWA OCZYSZCZALNIA ŚCIEKÓW Kuchnicki Piotr dz 2 Wtorek 11		
Inwestor	Urząd Gminy Wilczyn 62-550 Wilczyn ul. Strzebińska 12D		
Adres	Kopydłowo 35 62-550 Wilczyn	Skala 1:1000	Nr rys. 1
Projektant	inż. Wł. JAWORSKI D. UAN 453/8346/II/31/85	Data	Podpis