


SCHEMAT TECHNOLOGICZNY PRZYDOMOWEJ OCZYSZCZALNI ŚCIEKÓW - DRENAŻ ROZSĄCZAJĄCY

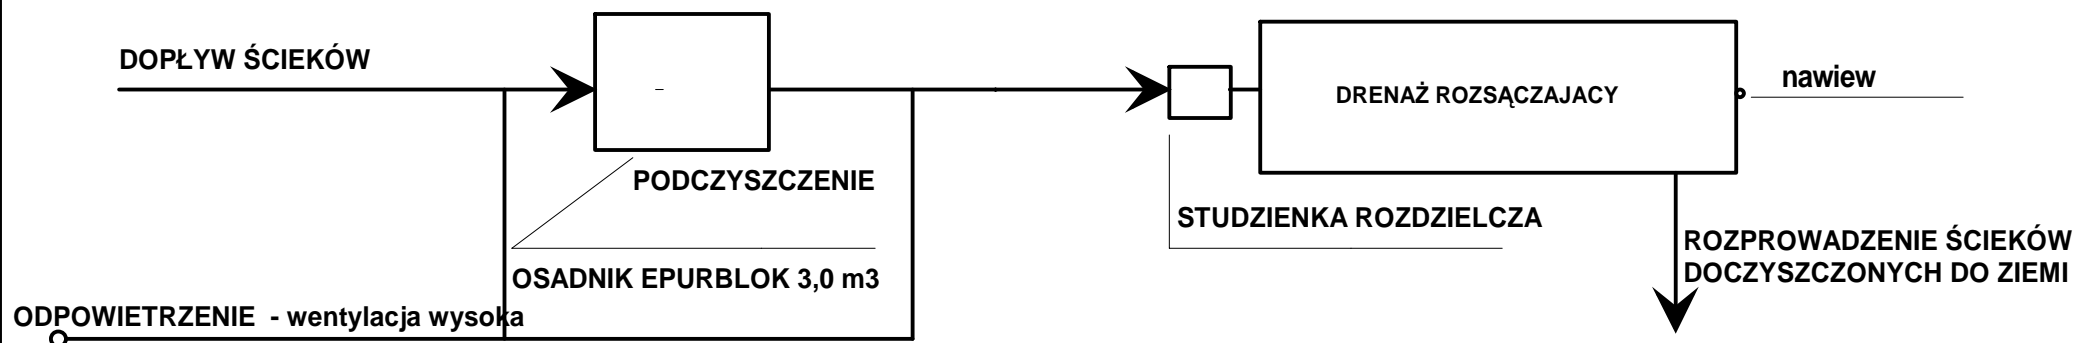

Zakład Projektowania i Nadzoru Budowlanego inż. Władysław Jaworski Ul. Okólna 59 62-510 Konin tel.: (063) 243-10-11 v 606 332 609			
Dokumentacja		PROJEKT BUDOWLANY	
Temat	PRZYDOMOWA OCZYSZCZALNIA ŚCIEKÓW SCHEMAT TECHNOLOGICZNY		
Inwestor	GMINA WILCZYN 62-550 WILCZYN UL. STRZELIŃSKA 12D		
Adres	Biela 9 62-550 Wilczyn	Skala schem.	Nr rys.
Projektant	inż. Władysław Jaworski D. UAN 453/8346/II/31/85	Data 2008.08	Podpis