


Województwo: wielkopolskie
Powiat: Konin
Gmina: Wilczyn
Obręb: Ościslowo
Ark mapy: 424.211.174

E.P. 892/03/2008

MAPA SYTUACYJNO – WYSOKOSCIOWA


Skala 1:1000

Mapa przeznaczona do celów projektowych

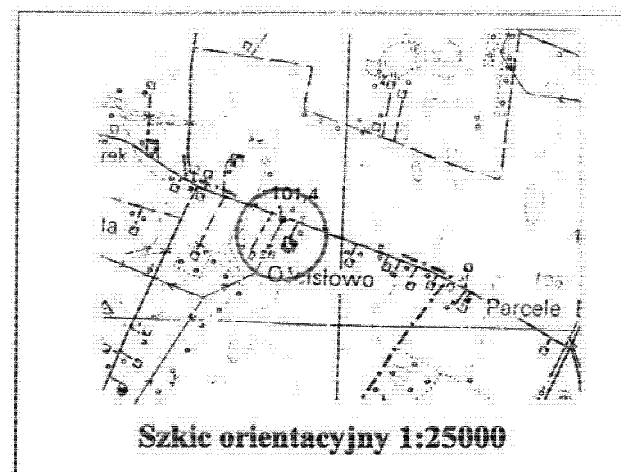

06.06.2008

Zup. STARSZY
Krzysztof Słomicki
Kierownik Działu Geodezyjnego
i Kartograficznego
STAROSTA KONIN
POWIATOWY ZBIÓR DOKU
GEODEZYJNYCH I KARTOGRAFICZNYCH

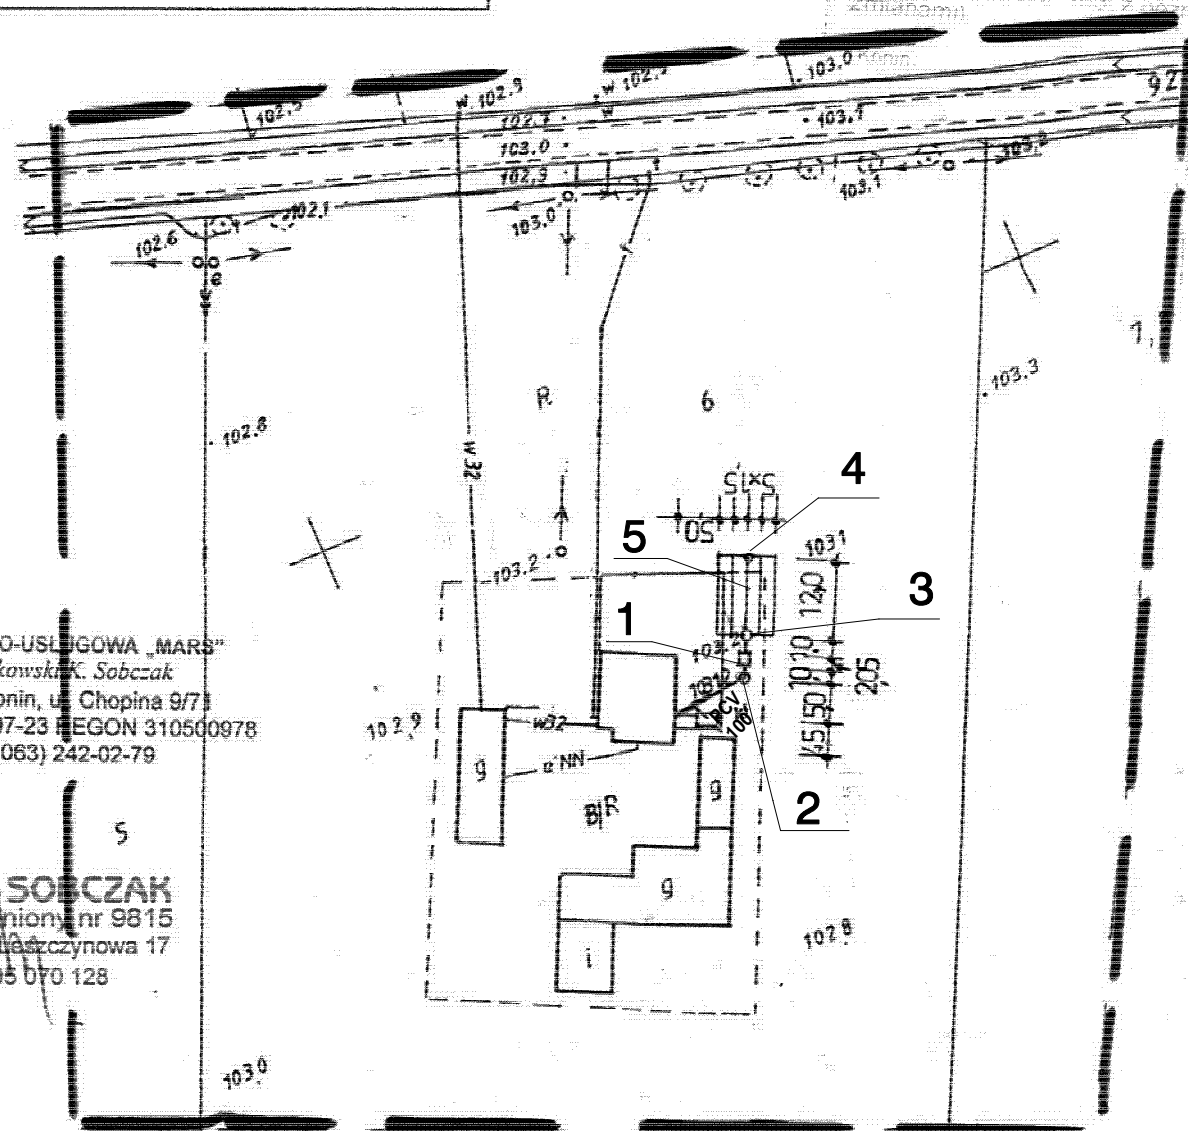

HANDLOWO-USŁUGOWA „MARS”
B.Karykowski K. Sobczak
62-510 Konin, ul. Chopina 9/7
NIP 665-000-07-23 REGON 310500978
tel. (063) 242-02-79

WŁADYSLAW JAWORSKI
inż. Wł. JAWORSKI
510 Konin, ul. Wąszczyńska 17
tel. kom. 605 070 128

UWAGA !!!

Mapa w granicach opracowania geodezyjnego została zeskanowana w skali 1:1 z oryginalnej mapy sytuacyjno wysokościowej znajdującej się na następnym arkuszu.

PROJEKT ZAGOSPODAROWANIA SKALA 1:1000

PRZYDOMOWA OCZYSZCZALNIA ŚCIEKÓW Z DRENAŻEM ROZSĄCZAJĄCYM LUB FILTREM DOCZYSZCZAJĄCYM HABA RL

OZNACZENIE:

- 1 OSADNIK GNILNY Z FILTREM O POJ. 3000 l
2. STUDZIENKA REWIZYJNA
- 3 STUDZIENKA ROZDZIELCZA
- 4 STUDZIENKA NAPOWIETRZAJĄCA
- 5 DRENAŻ ROZSĄCZAJĄCY Z RUR
PERFOROWANYCH FI 100 mm 5X12 m
LUB ZŁOŻE FILTRACYJNE Z SYSTEMEM HABA RL
DLA 6 OSÓB.

Zakład Projektowania i Nadzoru Budowlanego inż. Władysław Jaworski Ul. Okólna 59 62-510 Konin tel. (0-63) 243-10-11			
Dokumentacja	PROJEKT BUDOWLANY		
Temat	PRZYDOMOWA OCZYSZCZALNIA ŚCIEKÓW Marcinkowski Stanisław dz 6 Ościslowo		
Inwestor	Urząd Gminy Wilczyn 62-550 Wilczyn ul. Strzebińska 12D		
Adres	Ościslowo 62-550 Wilczyn	Skala 1:1000	Nr rys. 1
Projektant	inż. Wł. JAWORSKI D. UAN 453/8346/II/31/85	Data	Podpis