


# OSADNIK GNILNY Z TWORZYWA SZTUCZNEGO V = 3000 dm<sup>3</sup>

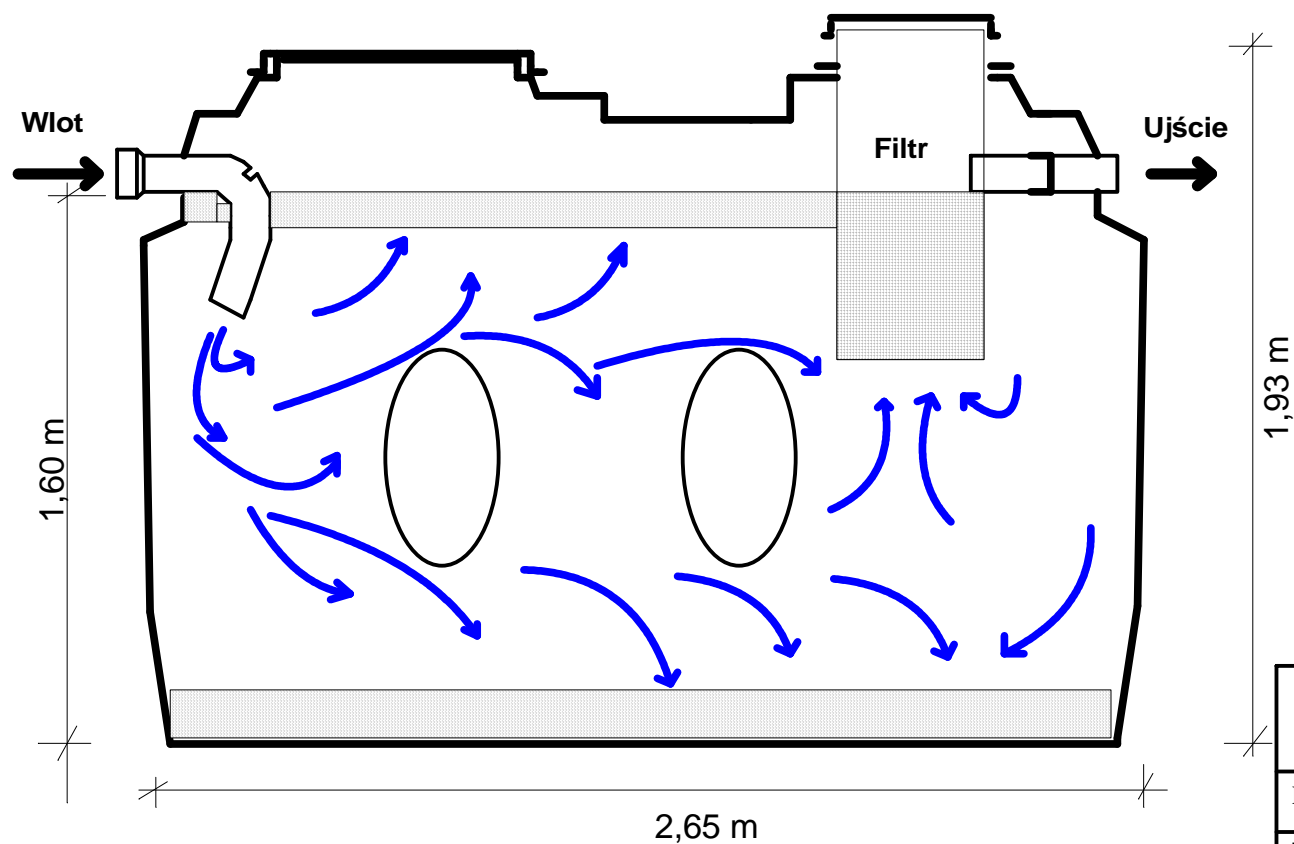

Zakład Projektowania i Nadzoru Budowlanego inż. Władysław Jaworski Ul.Okólna 59 62-510 Konin    tel. (0-63) 243-10-11			
Dokumentacja		<b>PROJEKT BUDOWLANY</b>	
Temat	PRZYDOMOWA OCZYSZCZALNIA ŚCIEKÓW		
Inwestor	GMINA WILCZYN 62-550 WILCZYN UL. STRZELIŃSKA 12D		
Adres	62-550 WILCZYN	Skala 1:50	Nr rys.
Projektant	inż. Wł. JAWORSKI D. UAN 453/8346/II/31/85	Data	Podpis