


Województwo: wielkopolskie
Powiat: Konin
Gmina: Wilczyn
Obręb: Ościsłowo
Ark mapy: 424.213.022

E.P. 892/03/2008


MAPA SYTUACYJNO – WYSOKOŚCIOWA

Skala 1:1000

Mapa przeznaczona do celów projektowych

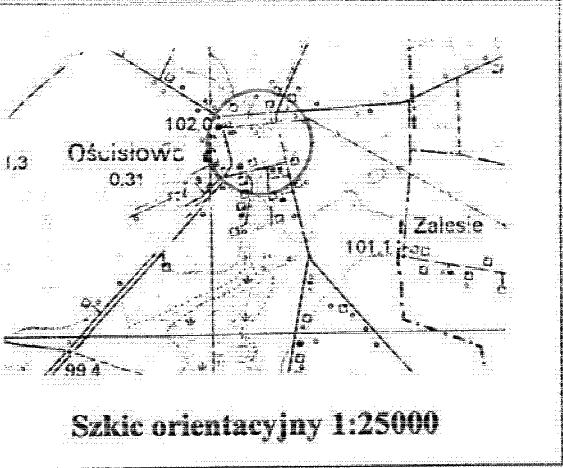

STAROSTA KONIŃSKI
POWATOWY REPERTARIJ DOKUMENTACJI
GEODEZYJNEJ I KARTOGRAFICZNEJ
Wymaga zgłoszenia niniejszego dokumentu
wymaga zgłoszenia, o którym mowa
w art. 18 ustawy z dnia 17 maja 1999 r.
o prawach geodezyjnych i kartograficznych
(Dz. U. nr 35, poz. 453, z późniejszymi
zmianami).

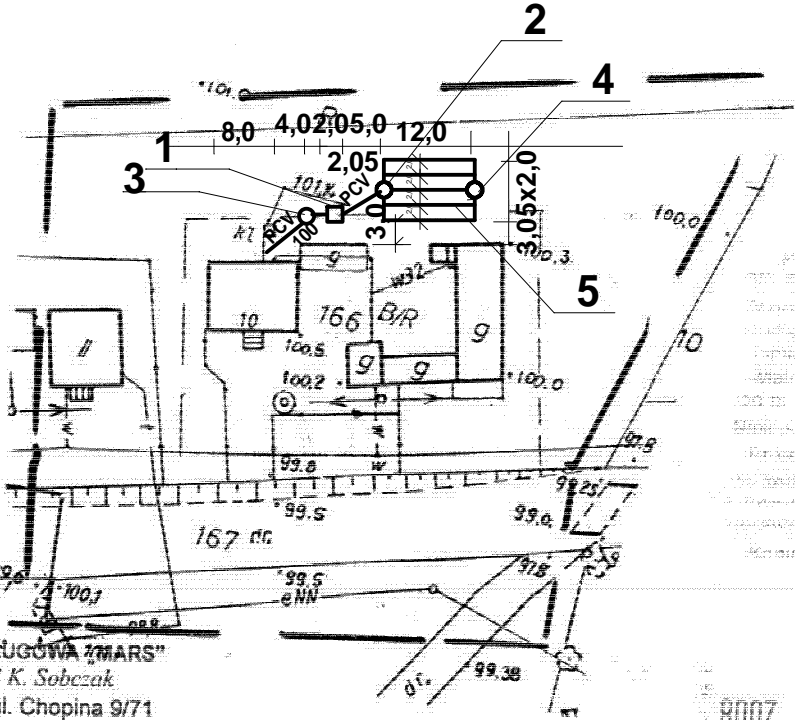

STAROSTA KONIŃSKI
POWATOWY REPERTARIJ DOKUMENTACJI
GEODEZYJNEJ I KARTOGRAFICZNEJ
Wymaga zgłoszenia niniejszego dokumentu
wymaga zgłoszenia, o którym mowa
w art. 18 ustawy z dnia 17 maja 1999 r.
o prawach geodezyjnych i kartograficznych
(Dz. U. nr 35, poz. 453, z późniejszymi
zmianami).

WILCZYN-Usługowa ZMARS
B.Karykowski K. Sobczak
62-510 Konin, ul. Chopina 9/71
NIP 685-000-07-23 REGON 310500978
tel. (063) 242-02-79

KAZIMIERZ SOBCZAK
geodeta uprawniony nr 9815
62-510 Konin, ul. Łęczyńska 17
tel. kom. 605 070 128

UWAGA !!!

Mapa w granicach opracowania geodezyjnego została zeskanowana w skali : z oryginalnej mapy sytuacyjno wysokościowej znajdującej się na następnym arkuszu.

**PROJEKT ZAGOSPODAROWANIA
SKALA 1:1000**

**PRZYDOMOWA OCZYSZCZALNIA ŚCIEKÓW
Z DRENAŻEM ROZSĄCZAJĄCYM
LUB FILTREM DOCZYSZCZAJĄCYM HABA RL**

OZNACZENIE:

- 1 OSADNIK GNILNY Z FILTREM O POJ. 3000 l
- 2 STUDZIENKA REWIZYJNA
- 3 STUDZIENKA ROZDZIELCZA
- 4 STUDZIENKA NAPOWIETRZAJĄCA
- 5 DRENAŻ ROZSĄCZAJĄCY Z RUR PERFOROWANYCH FI 100 mm 5X12 m LUB ZŁOŻE FILTRACYJNE Z SYSTEMEM HABA RL DLA 5 OSÓB.

Zakład Projektowania i Nadzoru Budowlanego inż. Władysław Jaworski Ul.Okólna 59 62-510 Konin tel. (0-63) 243-10-11			
Dokumentacja	PROJEKT BUDOWLANY		
Temat	PRZYDOMOWA OCZYSZCZALNIA ŚCIEKÓW Niedziela Edward dz.166 Ościsłowo 10		
Inwestor	Urząd Gminy Wilczyn 62-550 Wilczyn ul. Strzebińska 12D		
Adres	Ościsłowo 10 62-550 Wilczyn	Skala 1:1000	Nr rys. 1
Projektant	inż. Wł. JAWORSKI D. UAN 453/8346/II/31/85	Data	Podpis