
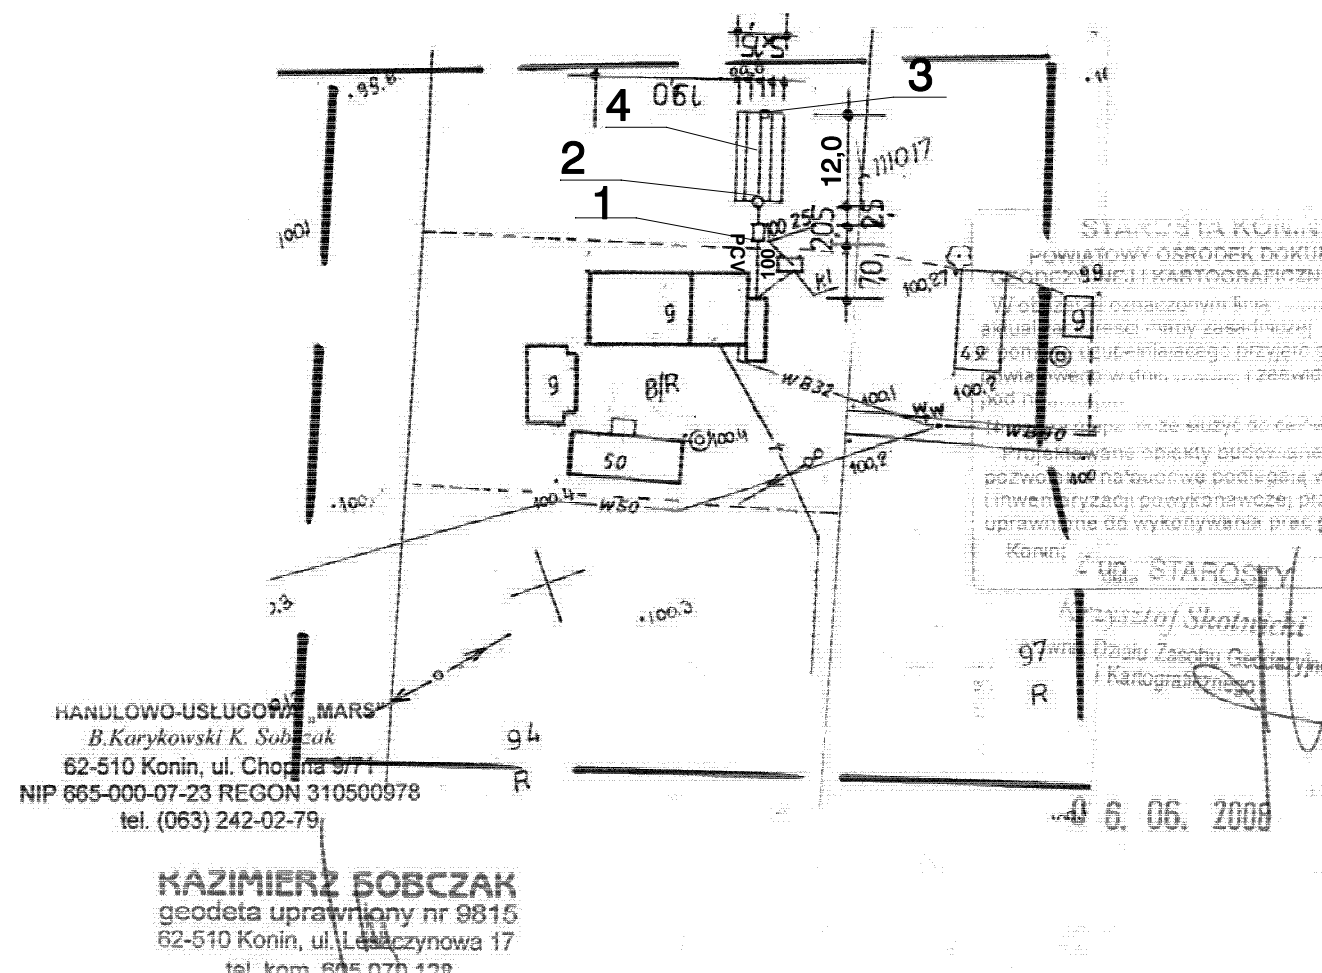


E.P. 892/03/2008

Skala 1:1000

Mapa przeznaczona do celów projektowych

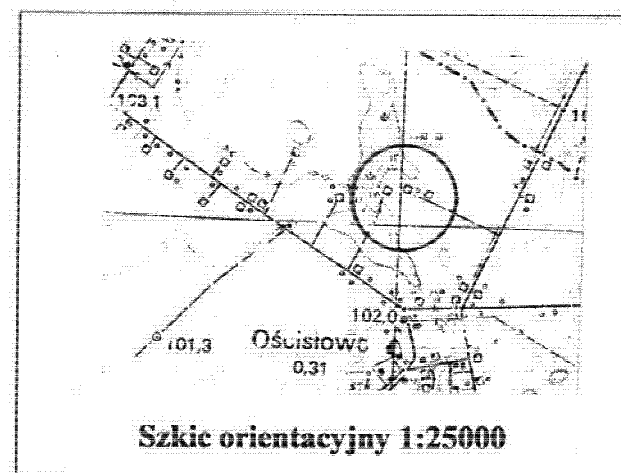

UWAGA !!!

Mapa w granicach opracowania geodezyjnego została zeskanowana w skali 1:1 z oryginalnej mapy sytuacyjno wysokościowej znajdującej się na następnym arkuszu.

PROJEKT ZAGOSPODAROWANIA

SKALA 1:1000

PRZYDOMOWA OCZYSZCZALNIA ŚCIEKÓW Z DRENAŻEM ROZSĄCZAJĄCYM LUB FILTREM DOCZYSZCZAJACYM HABA RL

OZNACZENIE:

- 1 OSADNIK GNILNY Z FILTREM O POJ. 3000 l
2 STUDZIENKA ROZDZIELCZA
3 STUDZIENKA NAPOWIERZAJĄCA
4 DRENAŻ ROZSĄCZAJĄCY Z RUR
PERFOROWANYCH FI 100 mm 5X12 m
LUB ZŁOŻE FILTRACYJNE Z SYSTEMEM HABA RL
DLA 6 OSÓB.

Zakład Projektowania i Nadzoru Budowlanego inż. Władysław Jaworski Ul.Okólna 59 62-510 Konin tel. (0-63) 243-10-11			
Dokumentacja		PROJEKT BUDOWLANY	
Temat		PRZYDOMOWA OCZYSZCZALNIA ŚCIEKÓW PYRZYŃSKI BŁAŻEJ dz 94 Ościsław 50	
Inwestor		Urząd Gminy Wilczyn 62-550 Wilczyn ul. Strzezińska 12D	
Adres		Ościsławo 50 62-550 Wilczyn	Skala 1:1 000 Nr rys. 1
Projektant		inż. Wł. JAWORSKI D. UAN 453/8346/II/31/85	Podpis