


PRZYDOMOWA OCZYSZCZALNIA ŚCIEKÓW
Skala 1 : 100

PRZĘKRÓJ A - A

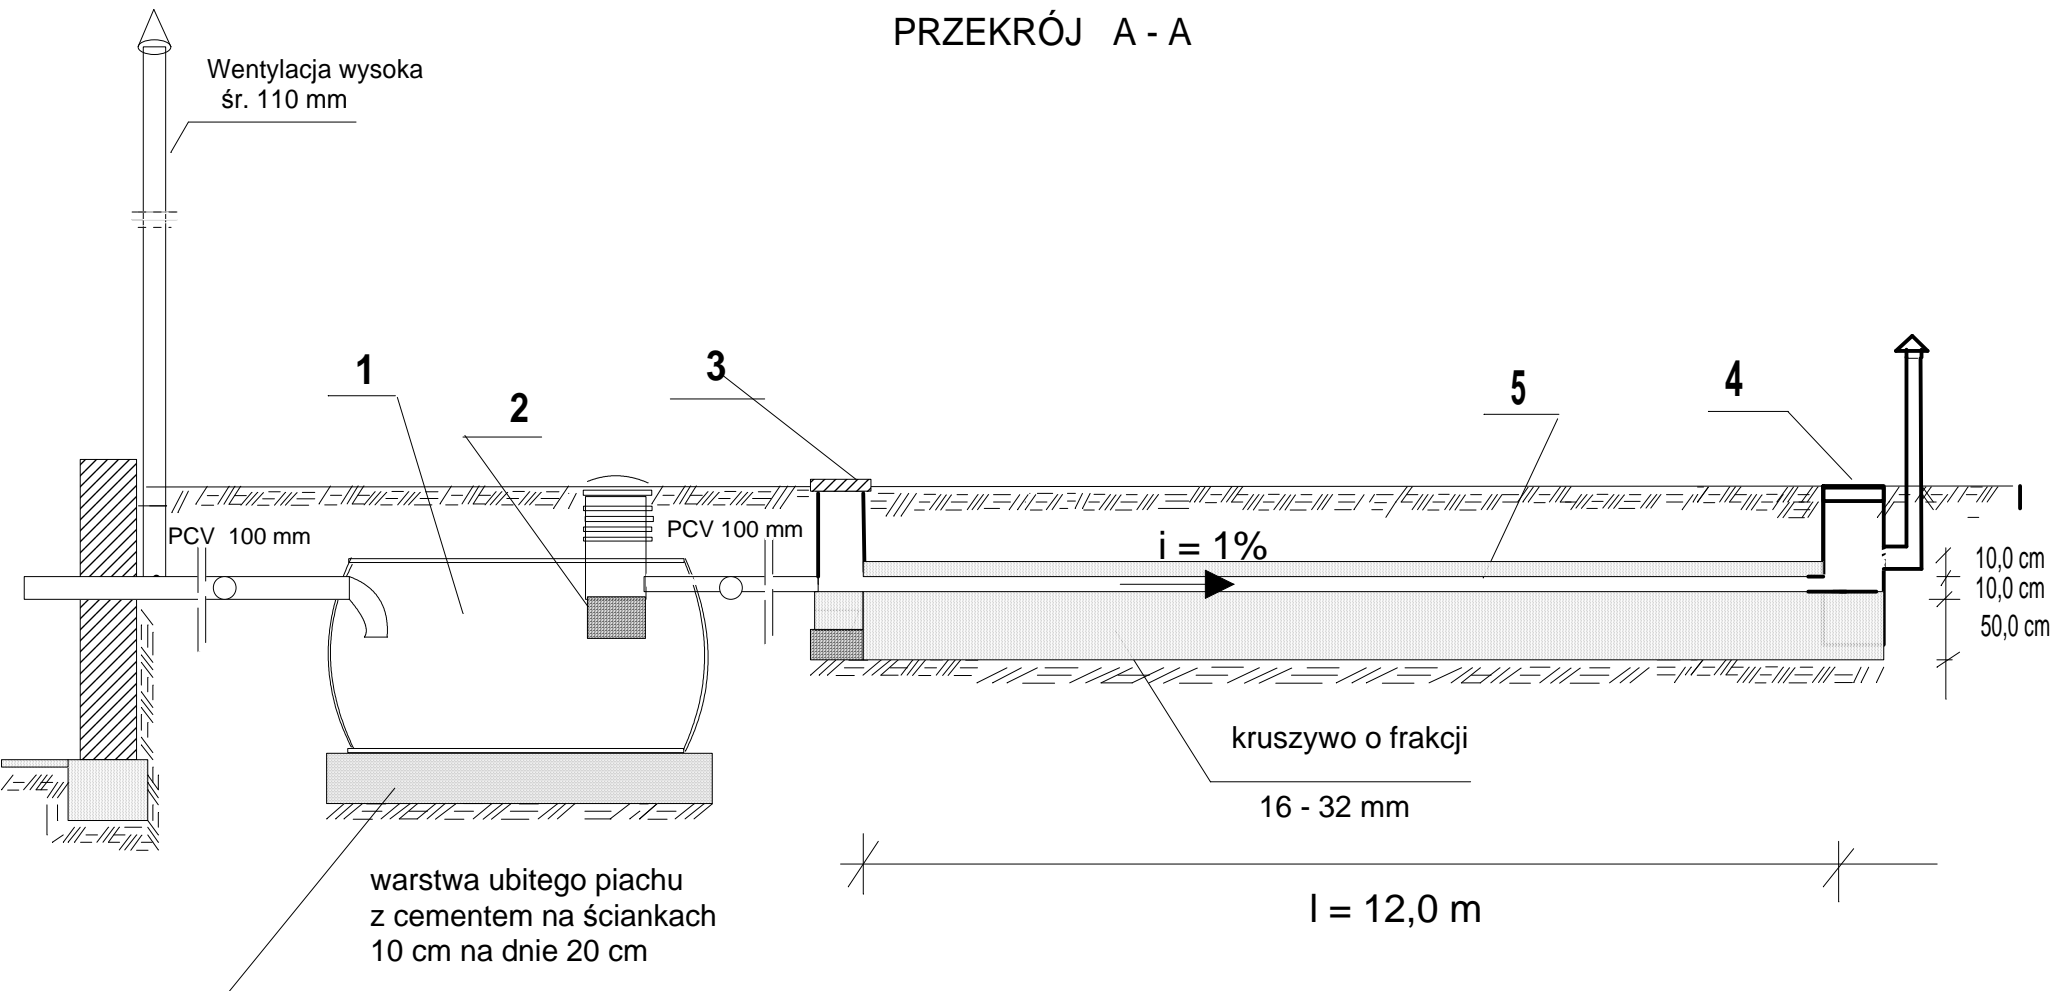

- 1. Osadnik gnilny 3,0 m3
- 2. Filtr wypełniony puzoliną
- 3. Studzienka rozdzielcza
- 4. Rura wywiewna o śr. 100 mm
- 5. Geowłóknina

| | | | |
|--|---|-------------------|---------|
| Zakład Projektowania i Nadzoru Budowlanego inż. Władysław Jaworski Ul.Okólna 59 62-510 Konin tel. (0-63) 243-10-11 | | | |
| Dokumentacja | | PROJEKT BUDOWLANY | |
| Temat | PRZYDOMOWA OCZYSZCZALNIA ŚCIEKÓW PYRZYŃSKI BŁĄŻEJ OŚCISŁOWO 50 | | |
| Inwestor | GMINA WILCZYN 62-550 WILCZYN UL. STRZELIŃSKA 12d | | |
| Adres | OŚCISŁOWO 50 62-550 WILCZYN | Skala 1:50 | Nr rys. |
| Projektant | inż. Wł. JAWORSKI D. UAN 453/8346/11/31/85 | Data | Podpis |