


PRZYDOMOWA OCZYSZCZALNIA ŚCIEKÓW DRENAŻ ROZSĄCZAJĄCY
RZUT POZIOMY
Skala 1:100

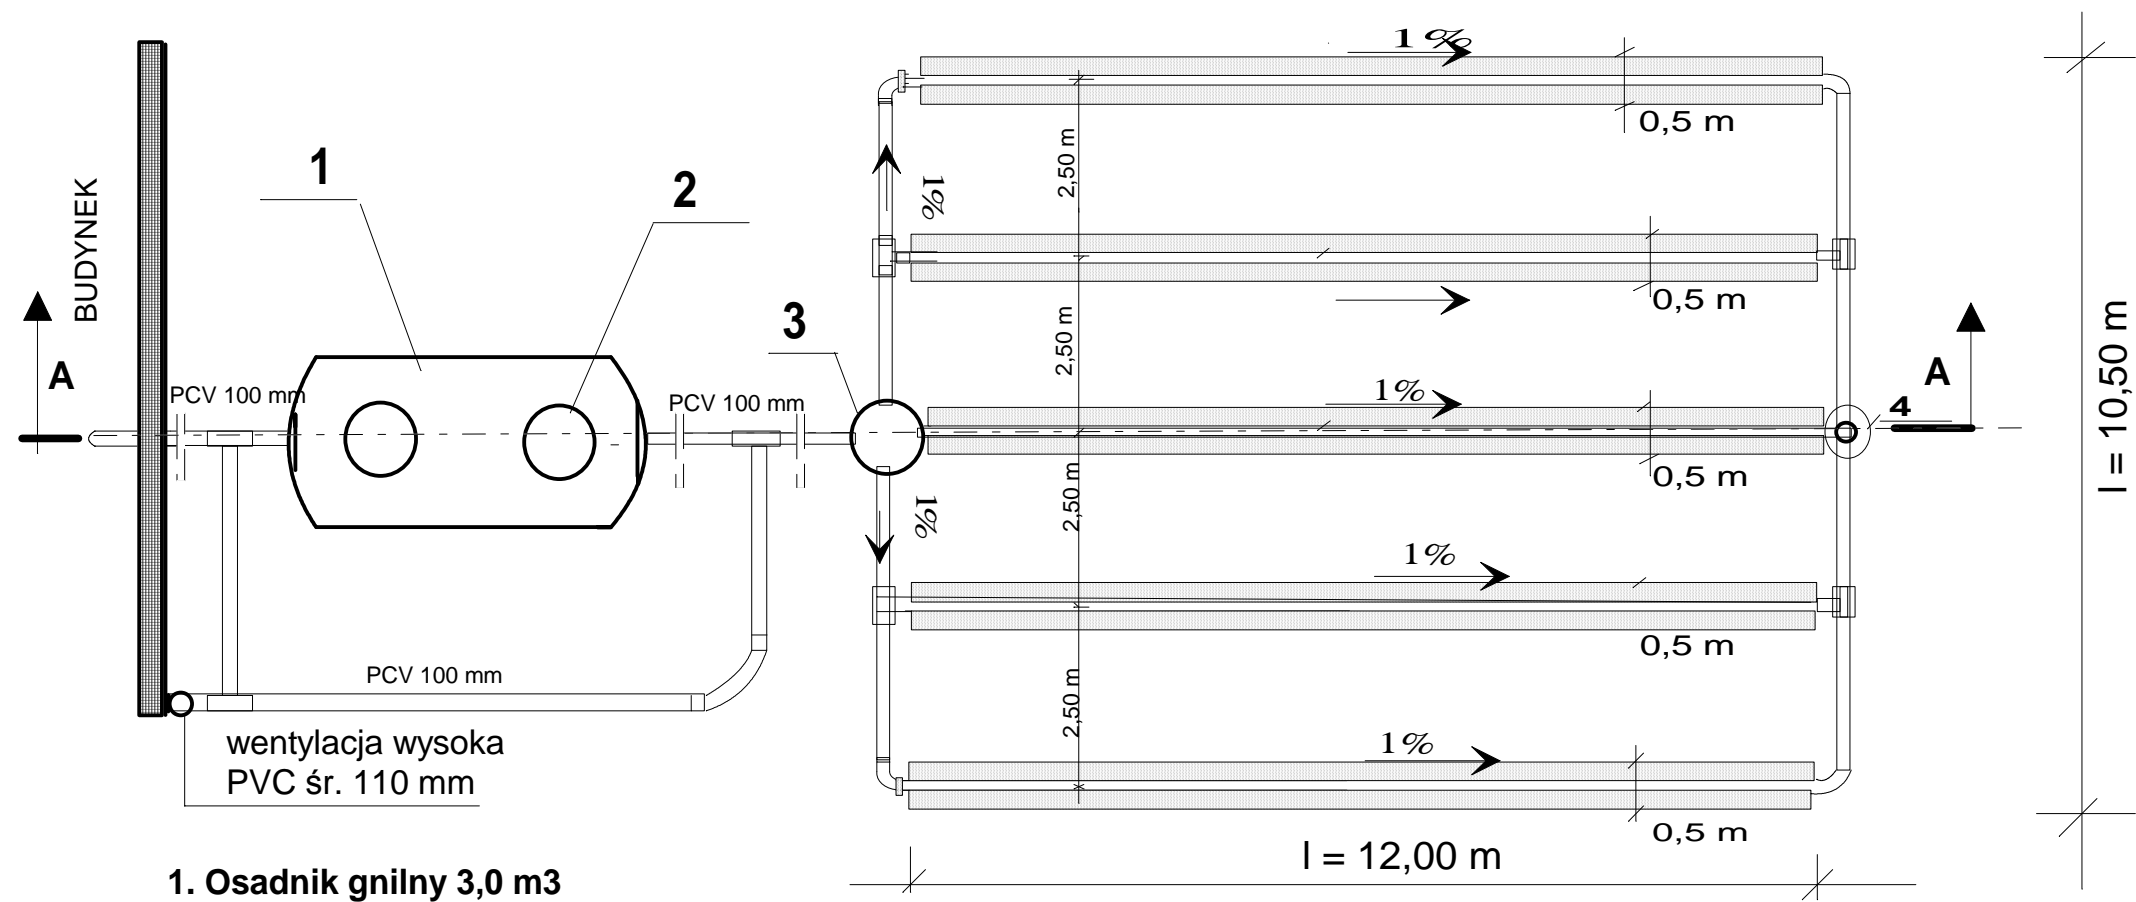

- 1. Osadnik gnilny 3,0 m3
- 2. Filtr wypełniony puzoliną
- 3. Studzienka rozdzielcza
- 4. Studzienka odpowietrzająca

Zakład Projektowania i Nadzoru Budowlanego inż. Władysław Jaworski Ul.Okólna 59 62-510 Konin tel. (0-63) 243-10-11			
Dokumentacja		PROJEKT BUDOWLANY	
Temat	PRZYDOMOWA OCZYSZCZALNIA ŚCIEKÓW RAWICKI PIOTR DZ.NR 160 OŚCISŁOWO 59		
Inwestor	GMINA WILCZYN 62-550 WILCZYN UL. STRZELIŃSKA 12d		
Adres	OŚCISŁOWO 59 62-550 WILCZYN	Skala 1:50	Nr rys.
Projektant	inż. Wł. JAWORSKI D. UAN 453/8346/II/31/85	Data	Podpis