


E.P. 892/03/2008

MAPA SYTUACYJNO - WYSOKOSCIOWA

Skala 1:1000


Mapa przeznaczona do celów projektowych

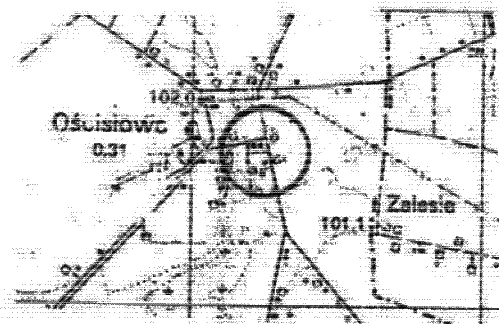

Szkic orientacyjny 1:25000

STAROSTA KONINSKI
OWIATOWY ZESPÓŁ DOKUMENTACJI
ZESPÓŁ WIELKOPROJEKTOWY I W KONINIE

Reformowanie i powszechnianie
rozprzestrzenianie i udostępnianie dokumentu
wydruku z wyłączeniem z dnia 19 marca 1999 r.
- Prawo do wydruku i kopiowania
[Dz. U. Nr 12 z 1999 r. z późniejszymi
zmianami]

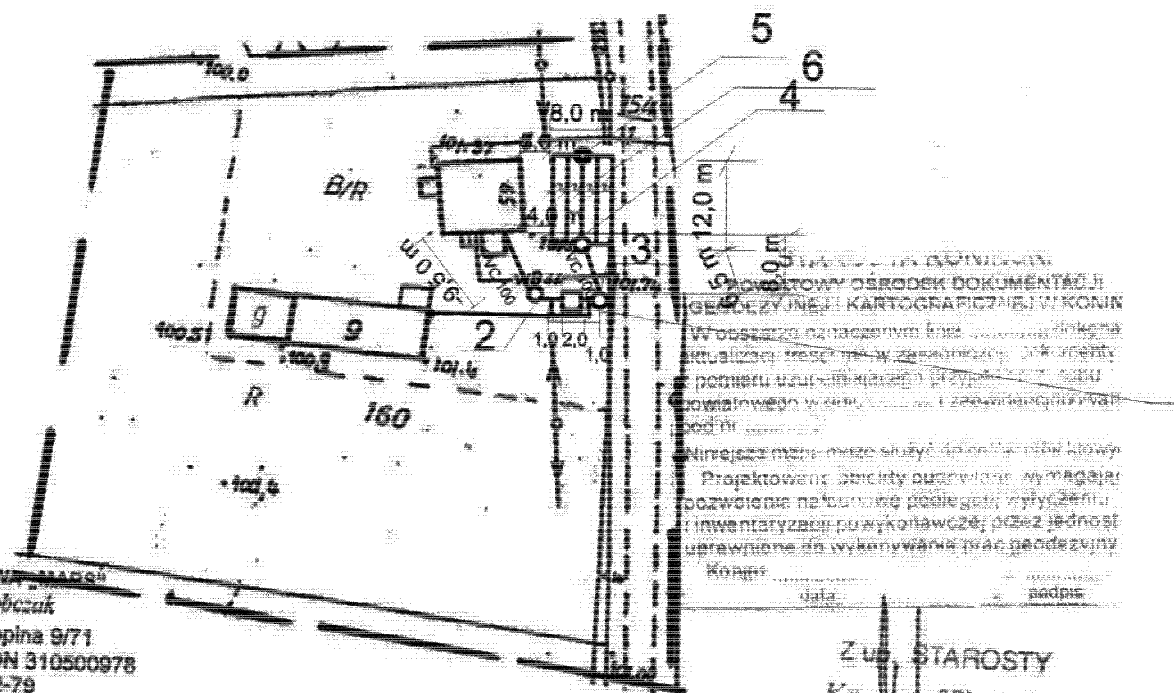[illegible]

HANDLOWO-USLUGOWA - MAGGI
B. Korytkowski K. Sobczak
62-510 Konin, ul. Chopina 9/71
NIP 665-000-07-23 REGON 310500978
tel. (063) 242-02-79

KAZIMIERZ SOBCZAK
geodeta uprawniony nr 9815
62-510 Konin, ul. Leśniczynowa 17

06.06.2008

ZUS. STAROSTY
Krzysztof Skotnicki
Ogrodnik Osadnictwa Rolniczego i Kierownictwa
i Kartograficznego

LIWAGA III

Mapa w granicach opracowania geodezyjnego została zeskanowana w skali : z oryginalnej mapy sytuacyjno wysokościowej znajdującej się na następnym arkuszu.

PROJEKT ZAGOSPODAROWANIA
SKALA 1:1000

PRZYDOMOWA OCZYSZCZALNIA ŚCIEKÓW
Z DRENAŻEM ROZSĄCZAJĄCYM
LUB FILTREM DOCZYSZCZAJĄCYM HABA RL

OZNACZENIE:

- 1 Odstojnik gnilny z filtrem o poj. 3000 l
2, 3 Studzienki rewizyjne
4 Studzienka rozdzielcza
5 Studzienka napowietrzająca
6 Drenaż rozsączający z rur
perforowanych FI 100 mm 5x12 m
lub złożę filtracyjne z systemem HABA RL
dla 5 osób.

Zakład Projektowania i Nadzoru Budowlanego inż. Władysław Jaworski Ul. Okólna 59 62-510 Konin tel. (0-63) 243-10-11			
Dokumentacja		PROJEKT BUDOWLANY	
Temat	PRZYDOMOWA OCZYSZCZALNIA ŚCIEKÓW Użytkownik Rawicki Piotr dz. 160 Ościszówo		
Investor	Urząd Gminy Wilczyn 62-550 Wilczyn ul. Strzebińska 12D		
Adres	Ościszówo 59 62-550 Wilczyn	Skala 1:1000	Nr rys. 1
Projektant	inż. Wł. JAWORSKI D. UAN 453/8346/II/31/83	Data 08. 2003	Podpis 