


E.P. 892/03/2008

Skala 1:1000

STAROSTA KONINSKI
FOWATOWA KROKODEN DOKUMENTACJI
GRODZIEY INAL I ARTYKULY WYKONANE W KONINIE
Rozmowa z...
WZROST...
W 1903 z...
W 1918...
Pracownik...
(Dz. U. Nr...)
zmianami

சுபா

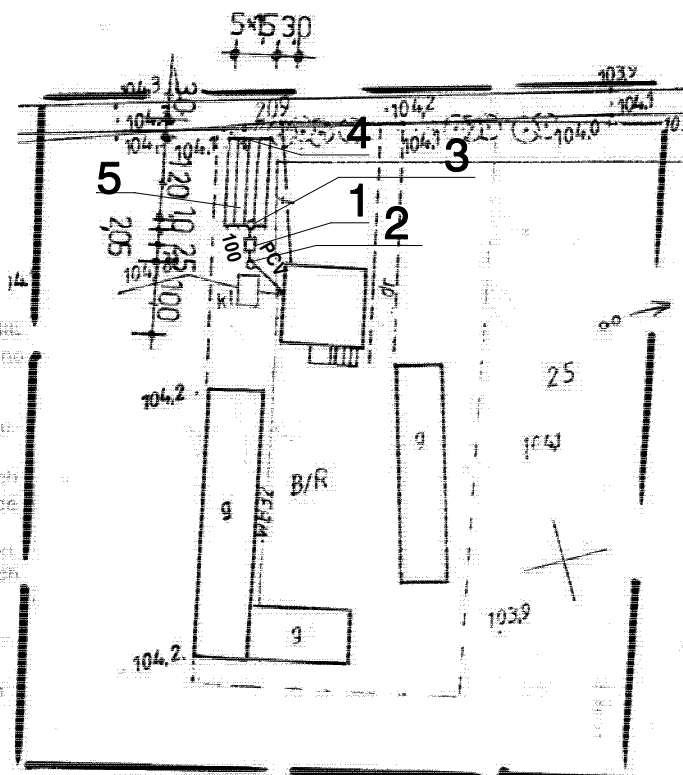

HANDLOWO-USŁUGOWA „MARS”
B. Karykowski K. Sobczak
62-510 Konin, ul. Chopina 9/71
NIP 665-000-07-23 REGON 3105009;
tel. (063) 242-02-79

KAZIMIERZ BOBCZAK
geodeta uprawnień nr 9815
62-510 Konin, ul. Leszczyńska 17

Mapa w granicach opracowania geodezyjnego została zeskanowana w skali : z oryginalnej mapy sytuacyjno wysokościowej znajdującej się na następnym arkuszu.

- 1 OSADNIK GNILNY Z FILTREM O POJ. 3000 l
- 2 STUDZIENKA REWIZYJNA
- 3 STUDZIENKA ROZDZIELCZA
- 4 STUDZIENKA NAPOWIETRZAJĄCA
- 5 DRENAŻ ROZSĄCZAJĄCY Z RUR
PERFOROWANYCH FI 100 mm 5X12 m
LUB ZŁOŻE FILTRACYJNE Z SYSTEMEM HABA RL
DLA 5 OSÓB.

Zakład Projektowania i Nadzoru Budowlanego inż. Władysław Jaworski Ul.Okólna 59 62-510 Konin tel. (0-63) 243-10-11			
Dokumentacja		PROJEKT BUDOWLANY	
Temat		PRZYDOMOWA OCZYSZCZALNIA ŚCIEKÓW Szut Grzegorz dz 25 Ościszów 9	
Inwestor		Urząd Gminy Wilczyn 62-550 Wilczyn ul. Strzełińska 12D	
Adres		Skala 1 : 1 000	Nr rys. 1
Projektant		Data	Podpis
inż. Wł. JAWORSKI D. UAN 453/8346/II/31/85			