


E.P. 892/03/2008

Skala 1:1000[illegible]

- 1 OSADNIK GNILNY Z FILTREM O POJ. 3000 l
2. STUDZIENKA REWIZYJNA
- 3 STUDZIENKA ROZDZIELCZA
- 4 STUDZIENKA NAPOWIETRZAJĄCA
- 5 DRENAŻ ROZSĄCZAJĄCY Z RUR
PERFOROWANYCH FI 100 mm5X12 m
LUB ZŁOŻE FILTRACYJNE Z SYSTEMEM HABA RL
DLA 6 OSÓB.

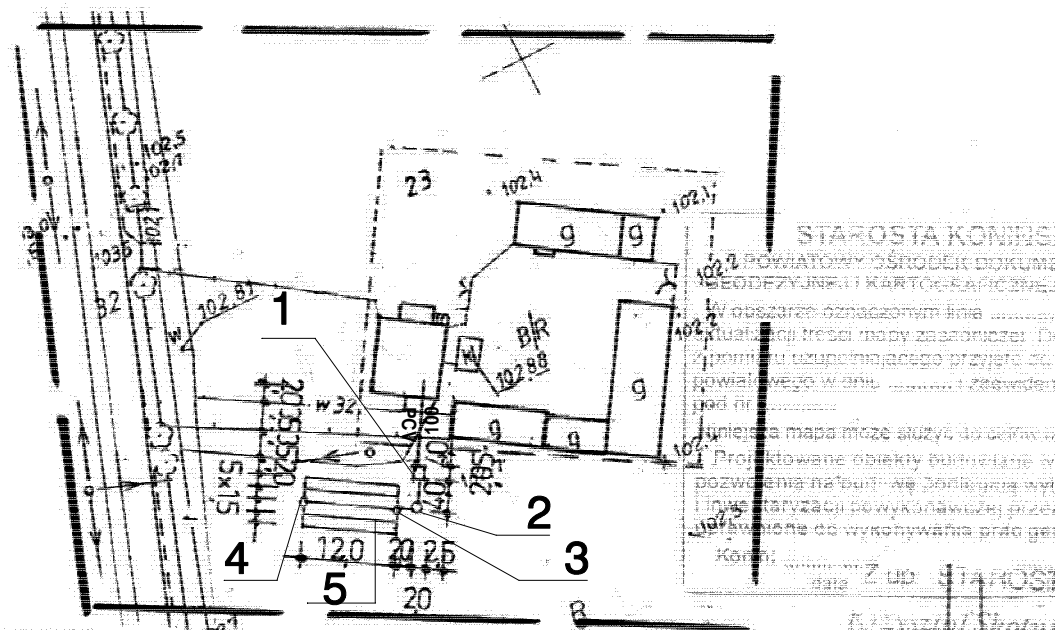

KAZIMIERZ SOBCZAK
geodeta uprawniony nr 9815
62-510 Konin, ul. Leszczynowa 17

Figure 1 shows four handwritten digits: 0, 6, 06, and 7000. Each digit is displayed on a grid where small black squares are placed at various positions, likely representing a feature map or a specific data representation used in the study.

Mapa w granicach opracowania geodezyjnego została zeskanowana w skali 1:1 z oryginalnej mapy sytuacyjno wysokościowej znajdującej się na następnym arkuszu.

Zakład Projektowania i Nadzoru Budowlanego inż. Władysław Jaworski Ul.Okólna 59 62-510 Konin tel. (0-63) 243-10-11			
Dokumentacja		PROJEKT BUDOWLANY	
Temat		PRZYDOMOWA OCZYSZCZALNIA ŚCIEKÓW Tabaczkza Zdzisław dz 23 Ościsław 33	
Inwestor		Urząd Gminy Wilczyn 62-550 Wilczyn ul. Strzezińska 12D	
Adres		Ościsławo 33 62-550 Wilczyn	Skala 1:1 000 Nr rys. 1
Projektant		inż. Wł. JAWORSKI D. UAN 453/8346/II/31/85	Data Podpis