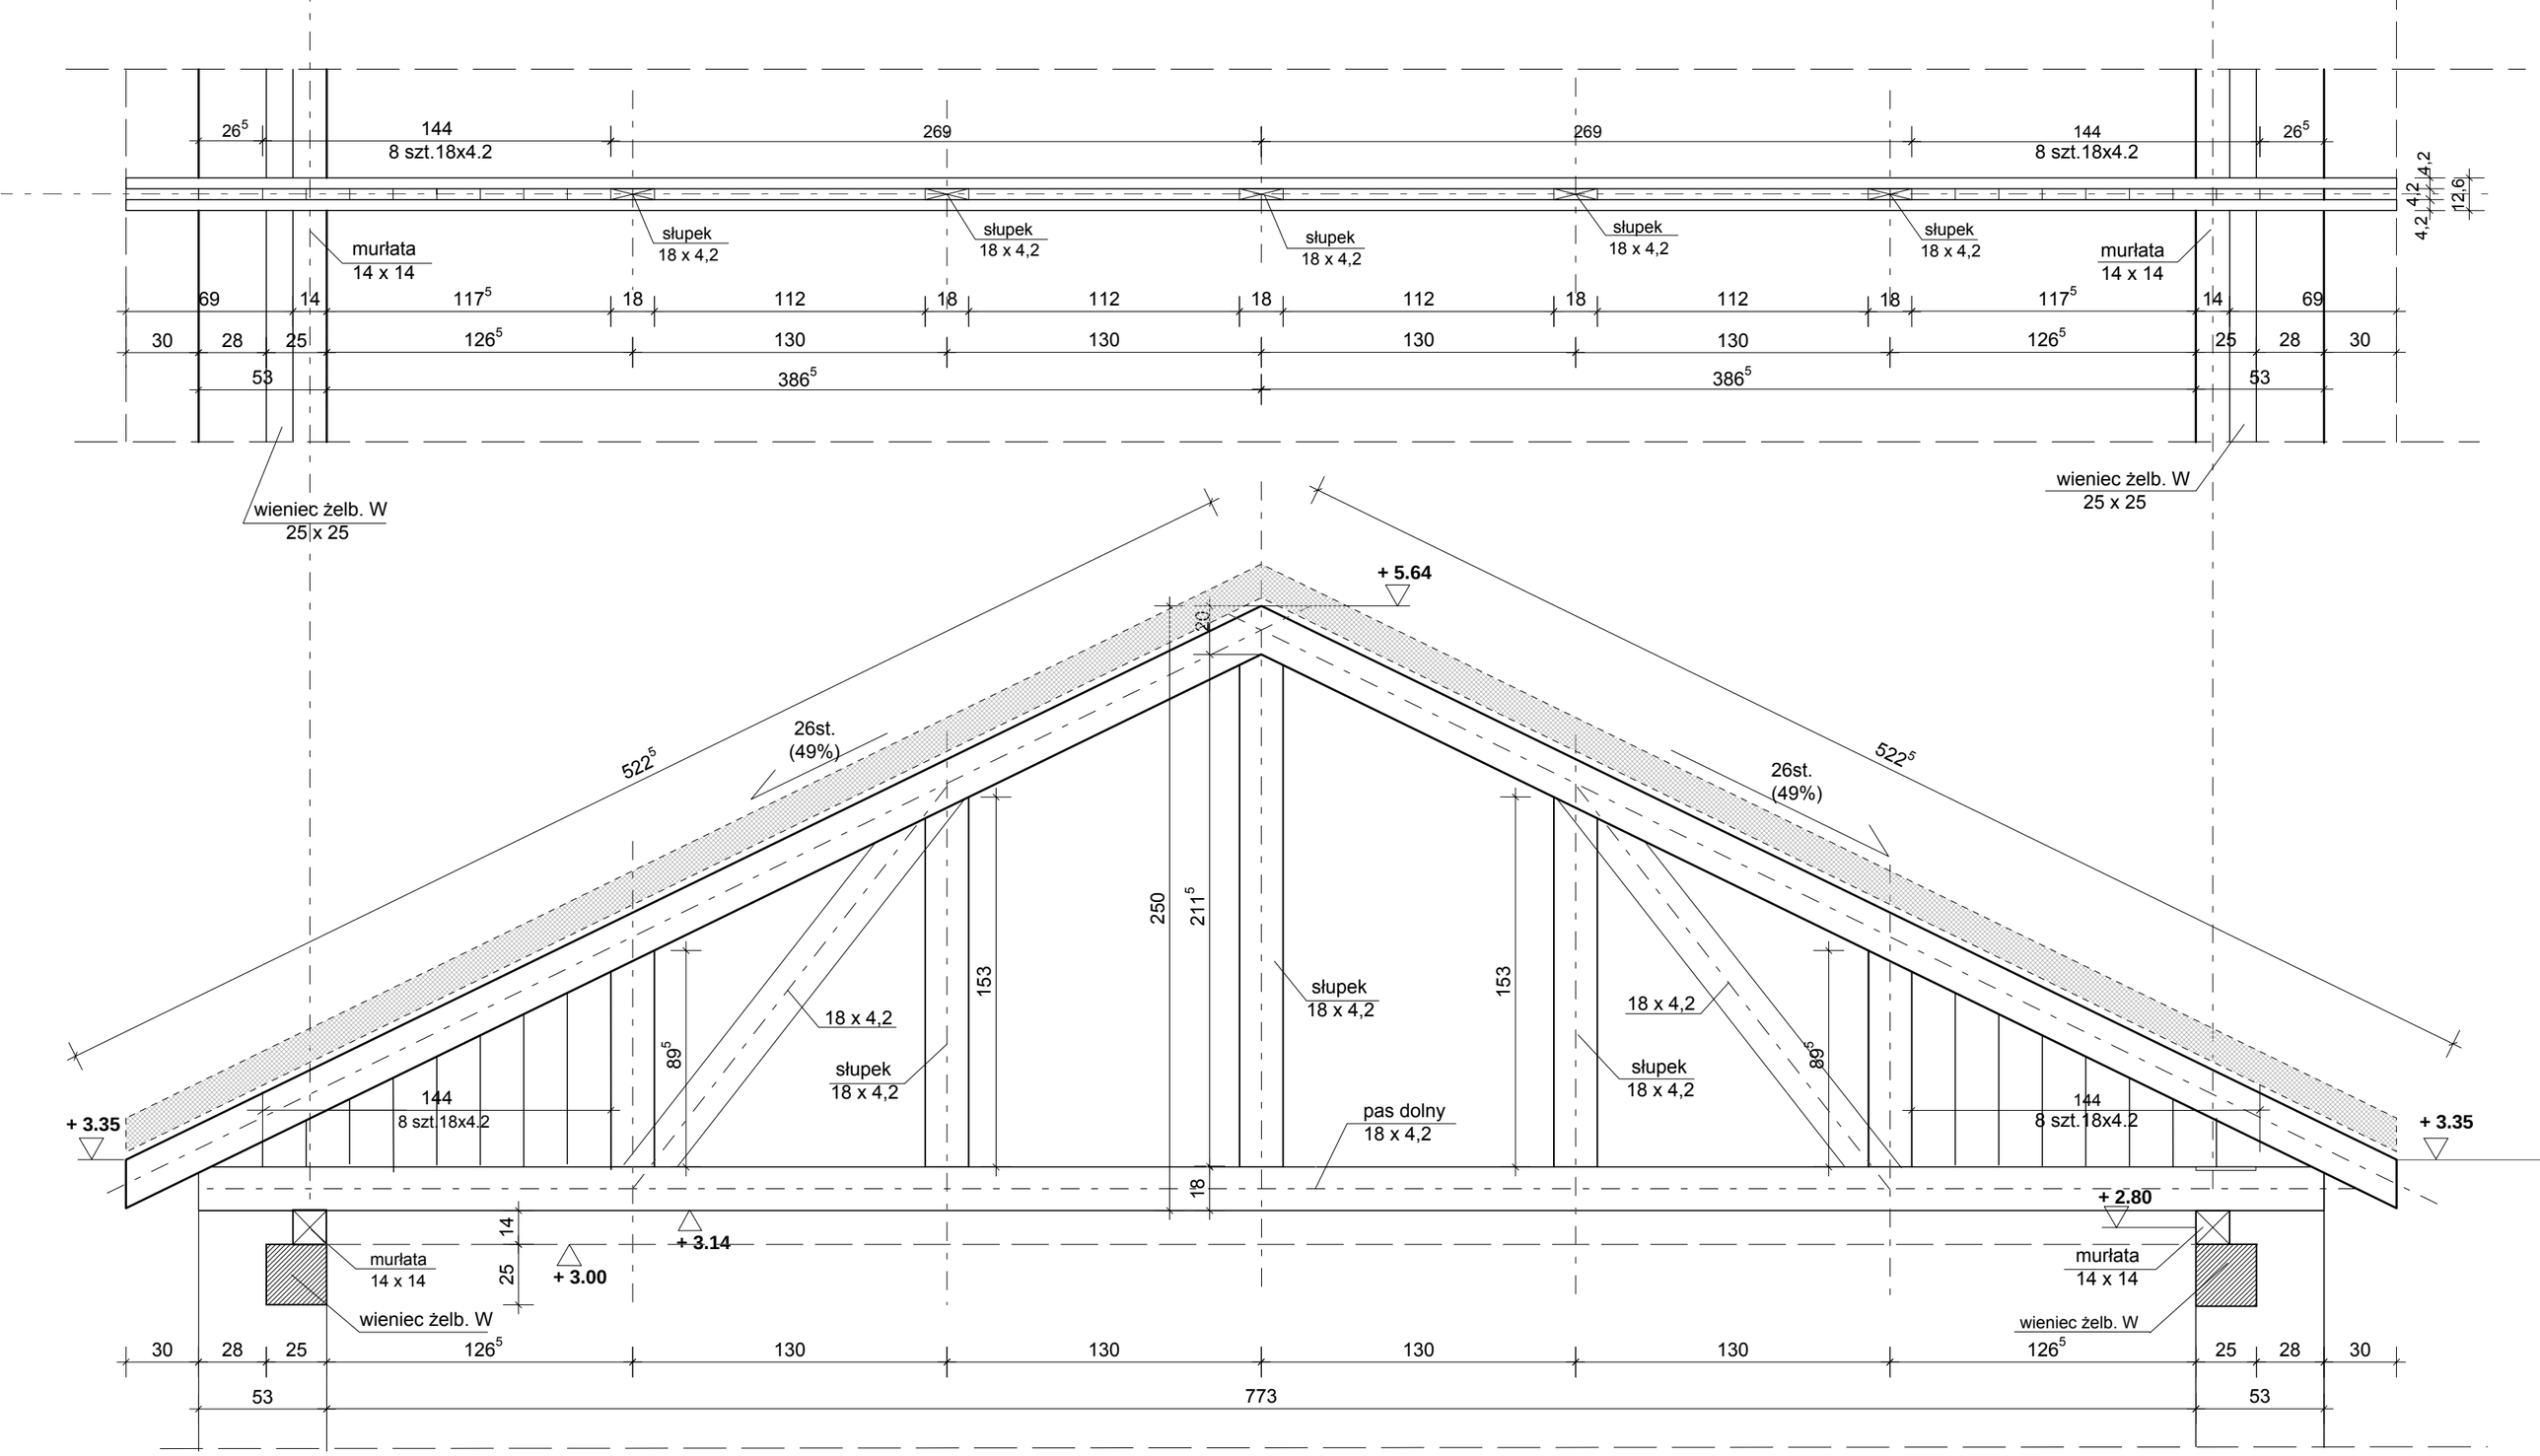

WIĄZAR DREWNIANY

deski sosnowe 18 x 4,2 cm
drewno sosnowe kl. C-30

BIURO USŁUG PROJEKTOWYCH - "DUET"

Projekt:	BUDYNEK OSP - WTUREK gm. WILCZYN - zmiana konstrukcji dachu i wymiana stolarki
Inwestor:	URZAD GMINY WILCZYN
Projektant:	J. CHORBINSKI upr.GA.N.4 I 3/8346/II/26/80 R. JASKOLSKI GNA 302/8346/II/83, WKP/BO/0247/06
Nazwa pliku:	Wturek-rama2-drewno
Skala: 1 : 25	Data: 06.2008 — wiazar /