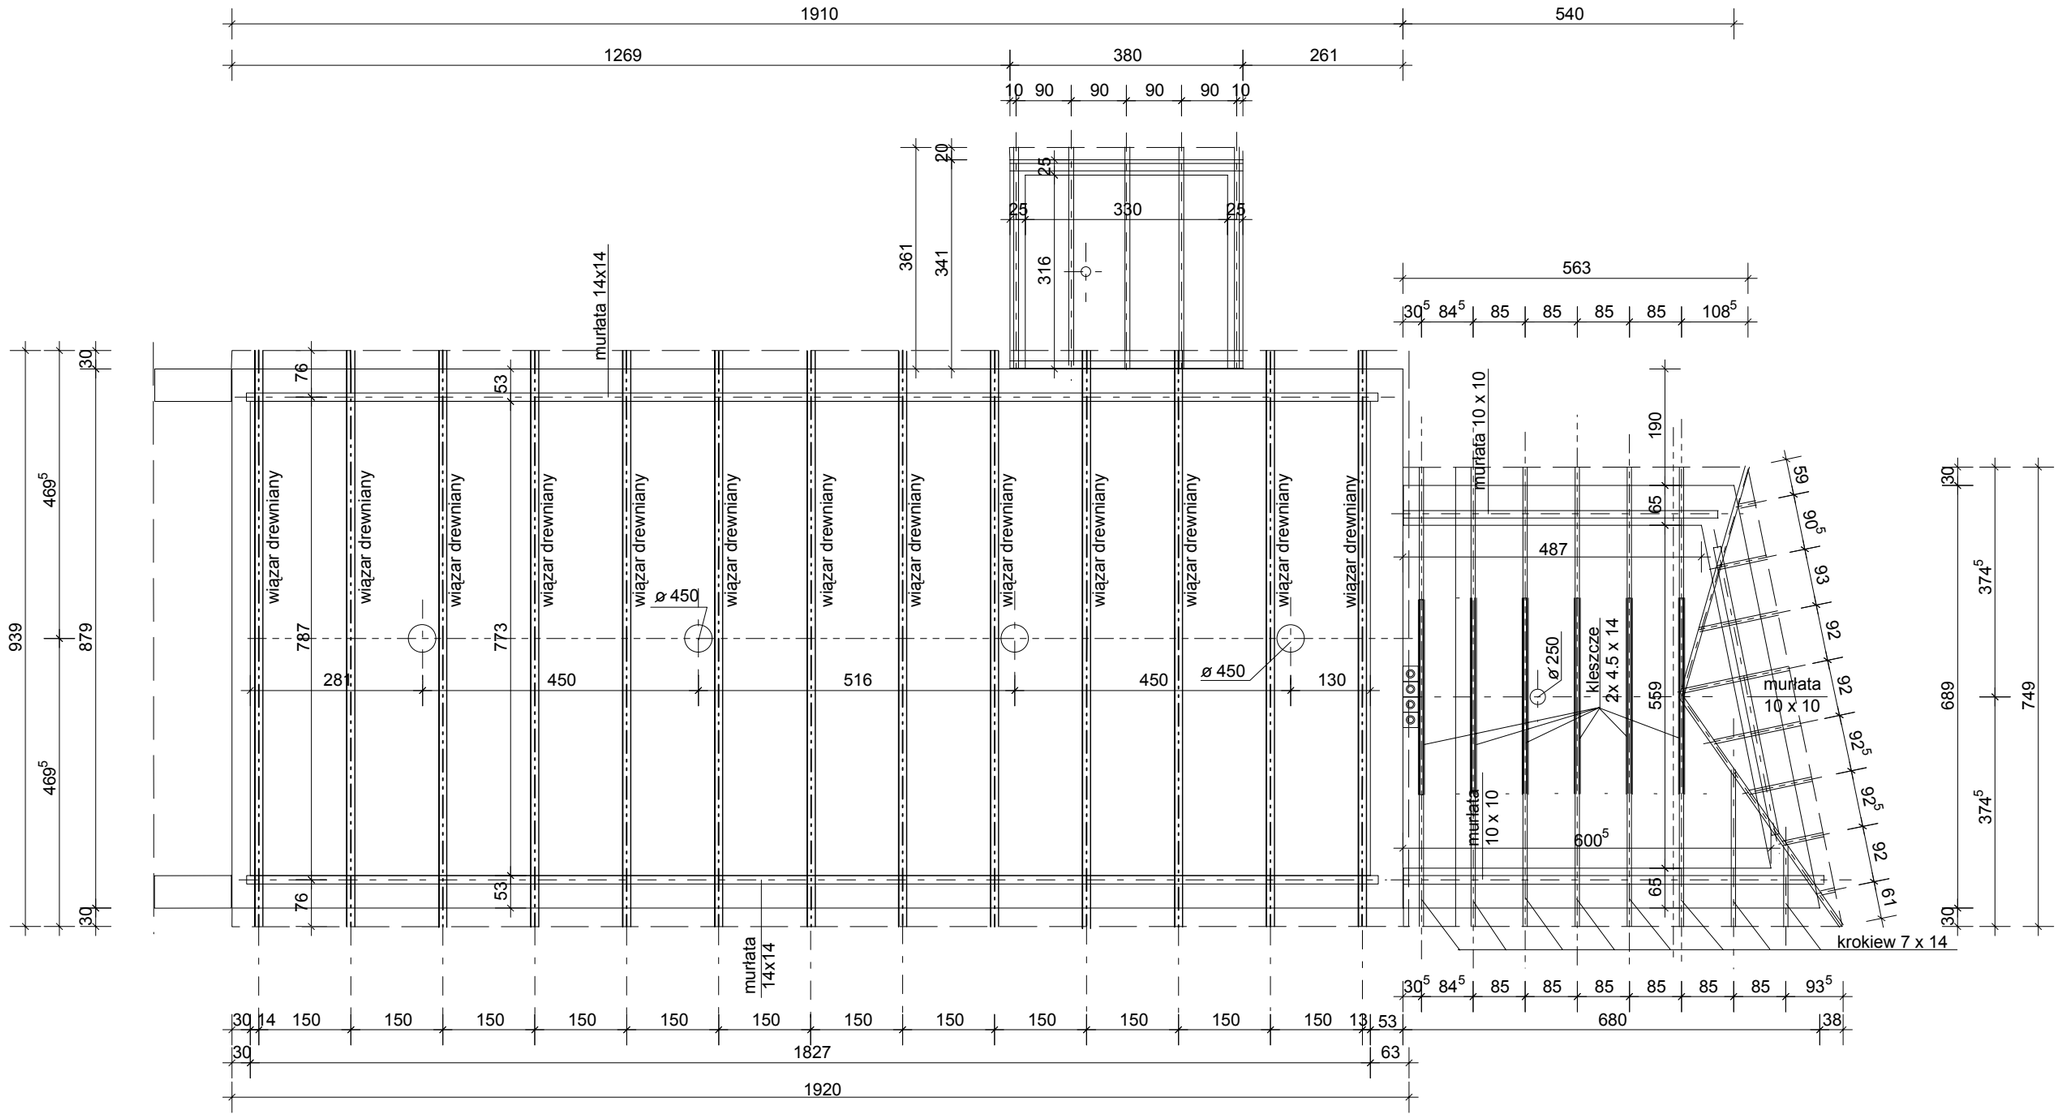

KONSTRUKCJA DACHU

BIURO USŁUG PROJEKTOWYCH - "DUET"

Projekt:	BUDYNEK OSP - WTUREK gm. WILCZYN - zmiana konstrukcji dachu i wymiana stolarki		
Inwestor:	URZAD GMINY WILCZYN		
Projektant:	J. CHORBINSKI upr.GA.N.4 13/8346/II/26/80 R. JASKOLSKI GNA 302/8346/II/83, WKP/BO/0247/06		
Nazwa pliku: Wturek-drew3			
Skala: 1 : 100	Data: 06.2008	kons.dachu /	