


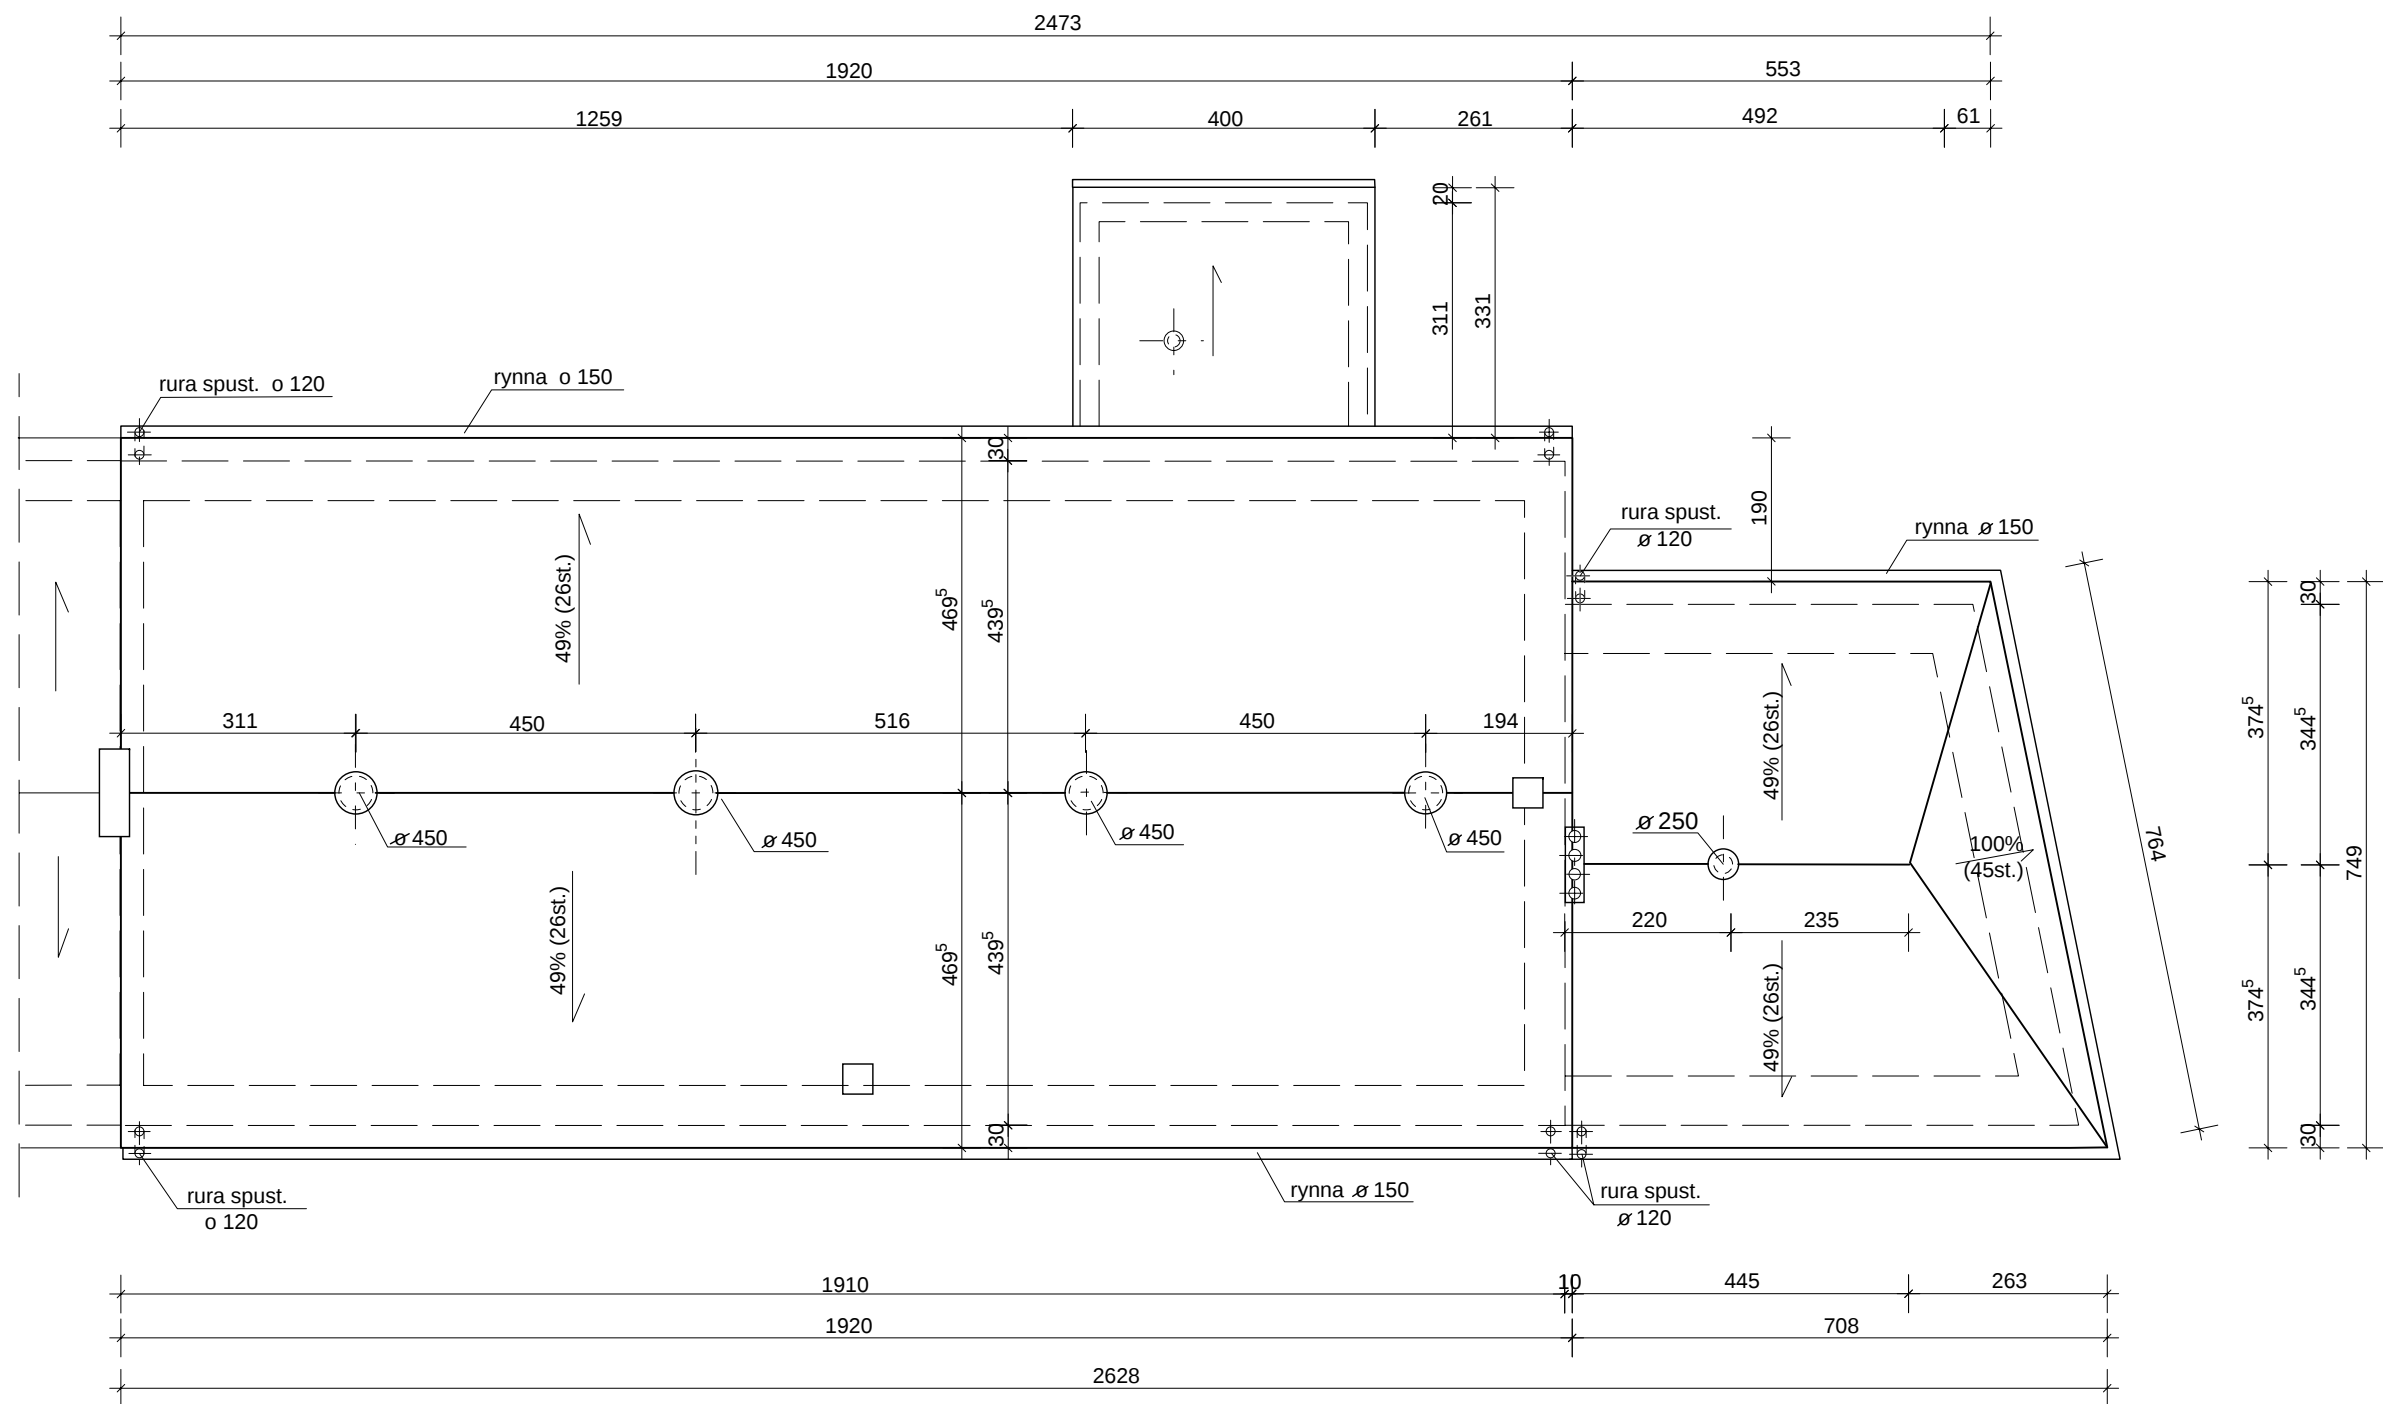

RZUT DACHU

BIURO USŁUG PROJEKTOWYCH - "DUET"			
Projekt: BUDYNEK OSP - WTUREK gm. WILCZYN - zmiana konstrukcji dachu i wymiana stolarki			
Inwestor: URZĄD GMINY WILCZYN			
Projektant: J. CHORBIŃSKI upr.GA.N.413/8346/II/26/80 R. JASKOLSKI GNA 302/8346/II/83, WKP/BO/O247/06			
Nazwa pliku: Wturek-K2.dwg			
Skala:	1 : 100	Data:	06.2008 dach /