


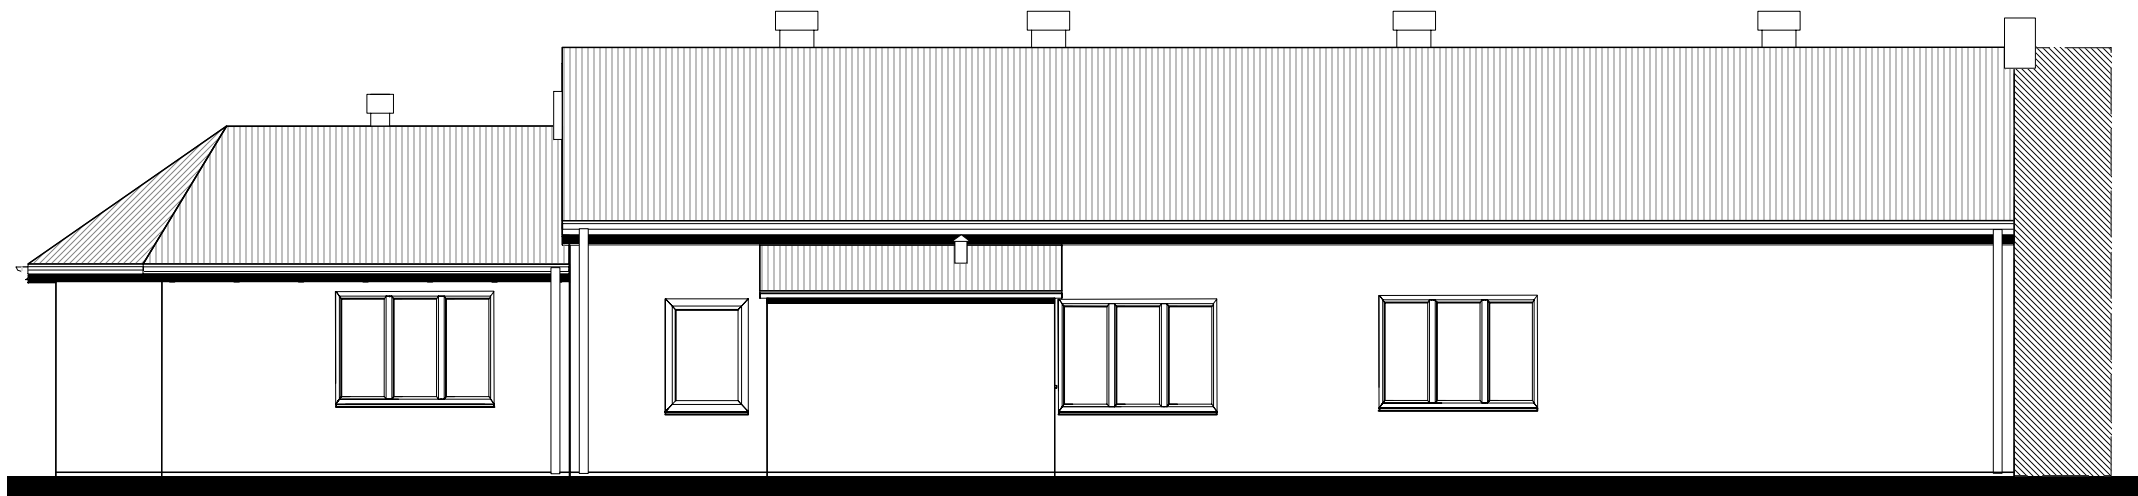

ELEWACJA PÓŁNOCNA

BIURO PROJEKTOWE - "DUET"

Projekt: BUDYNEK OSP - WTUREK gm. WILCZYN
- zmiana konstrukcji dachu i wymiana stolarki

Inwestor:
URZĄD GMINY WILCZYN

Projektant: J. CHORBINSKI upr.GA.N.413/8346/11/26/80
R. JASKOLSKI GNA 302/8346/11/83, WKP/BO/O247/06

Nazwa pliku: Wturek1 elew4

Skala: 1 : 100 | Data: 06.2008 | elew. pn. /