


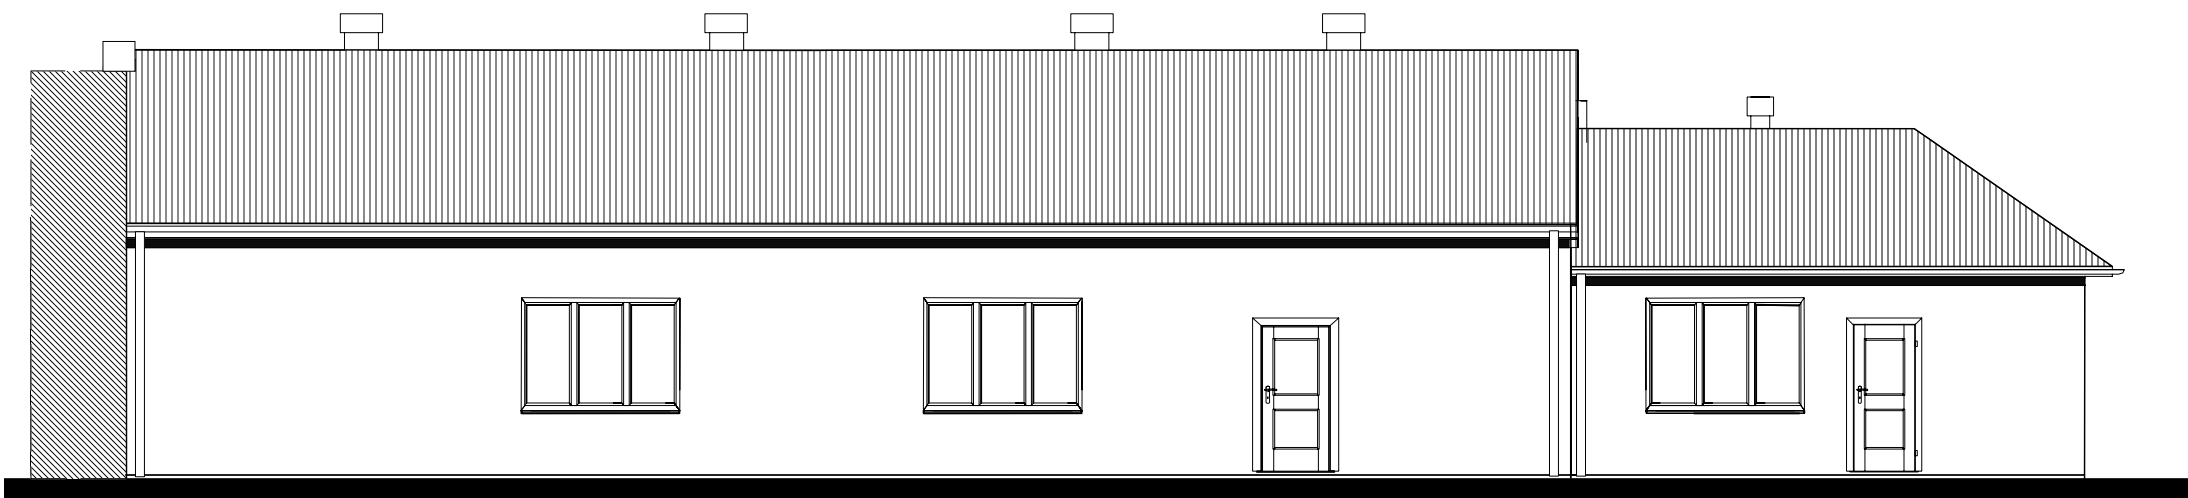

ELEWACJA POŁUDNIOWA

BIURO PROJEKTOWE - "DUET"

Projekt: BUDYNEK OSP - WTUREK gm. WILCZYN
- zmiana konstrukcji dachu i wymiana stolarki

Inwestor:
URZĄD GMINY WILCZYN

Projektant: J. CHORBINSKI upr.GA.N.4 I 3/8346/II/26/80
R. JASKOLSKI GNA 302/8346/II/83, WKP/BO/O247/06

Nazwa pliku: Wturek I elew4

Skala: 1 : 100 Data: 06.2008 elew.pd. /