


Województwo: wielkopolskie
Powiat : Konin
Gmina : Wilczyn
Obwód : KOPYDŁOWO
Seksja : 424.122.251
424.122.253

KERG 372/02/09


MAPA SYTUACYJNO-WYSOKOŚCIOWA

Skała 1 : 1000

Mapa przeznaczona do celów projektowych.

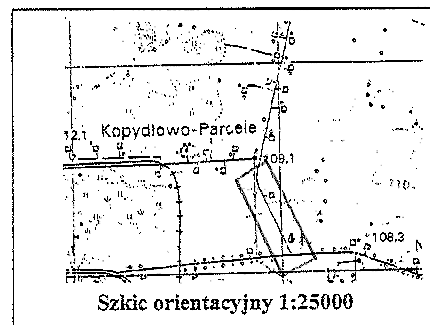

Szkielet orientacyjny 1:25000

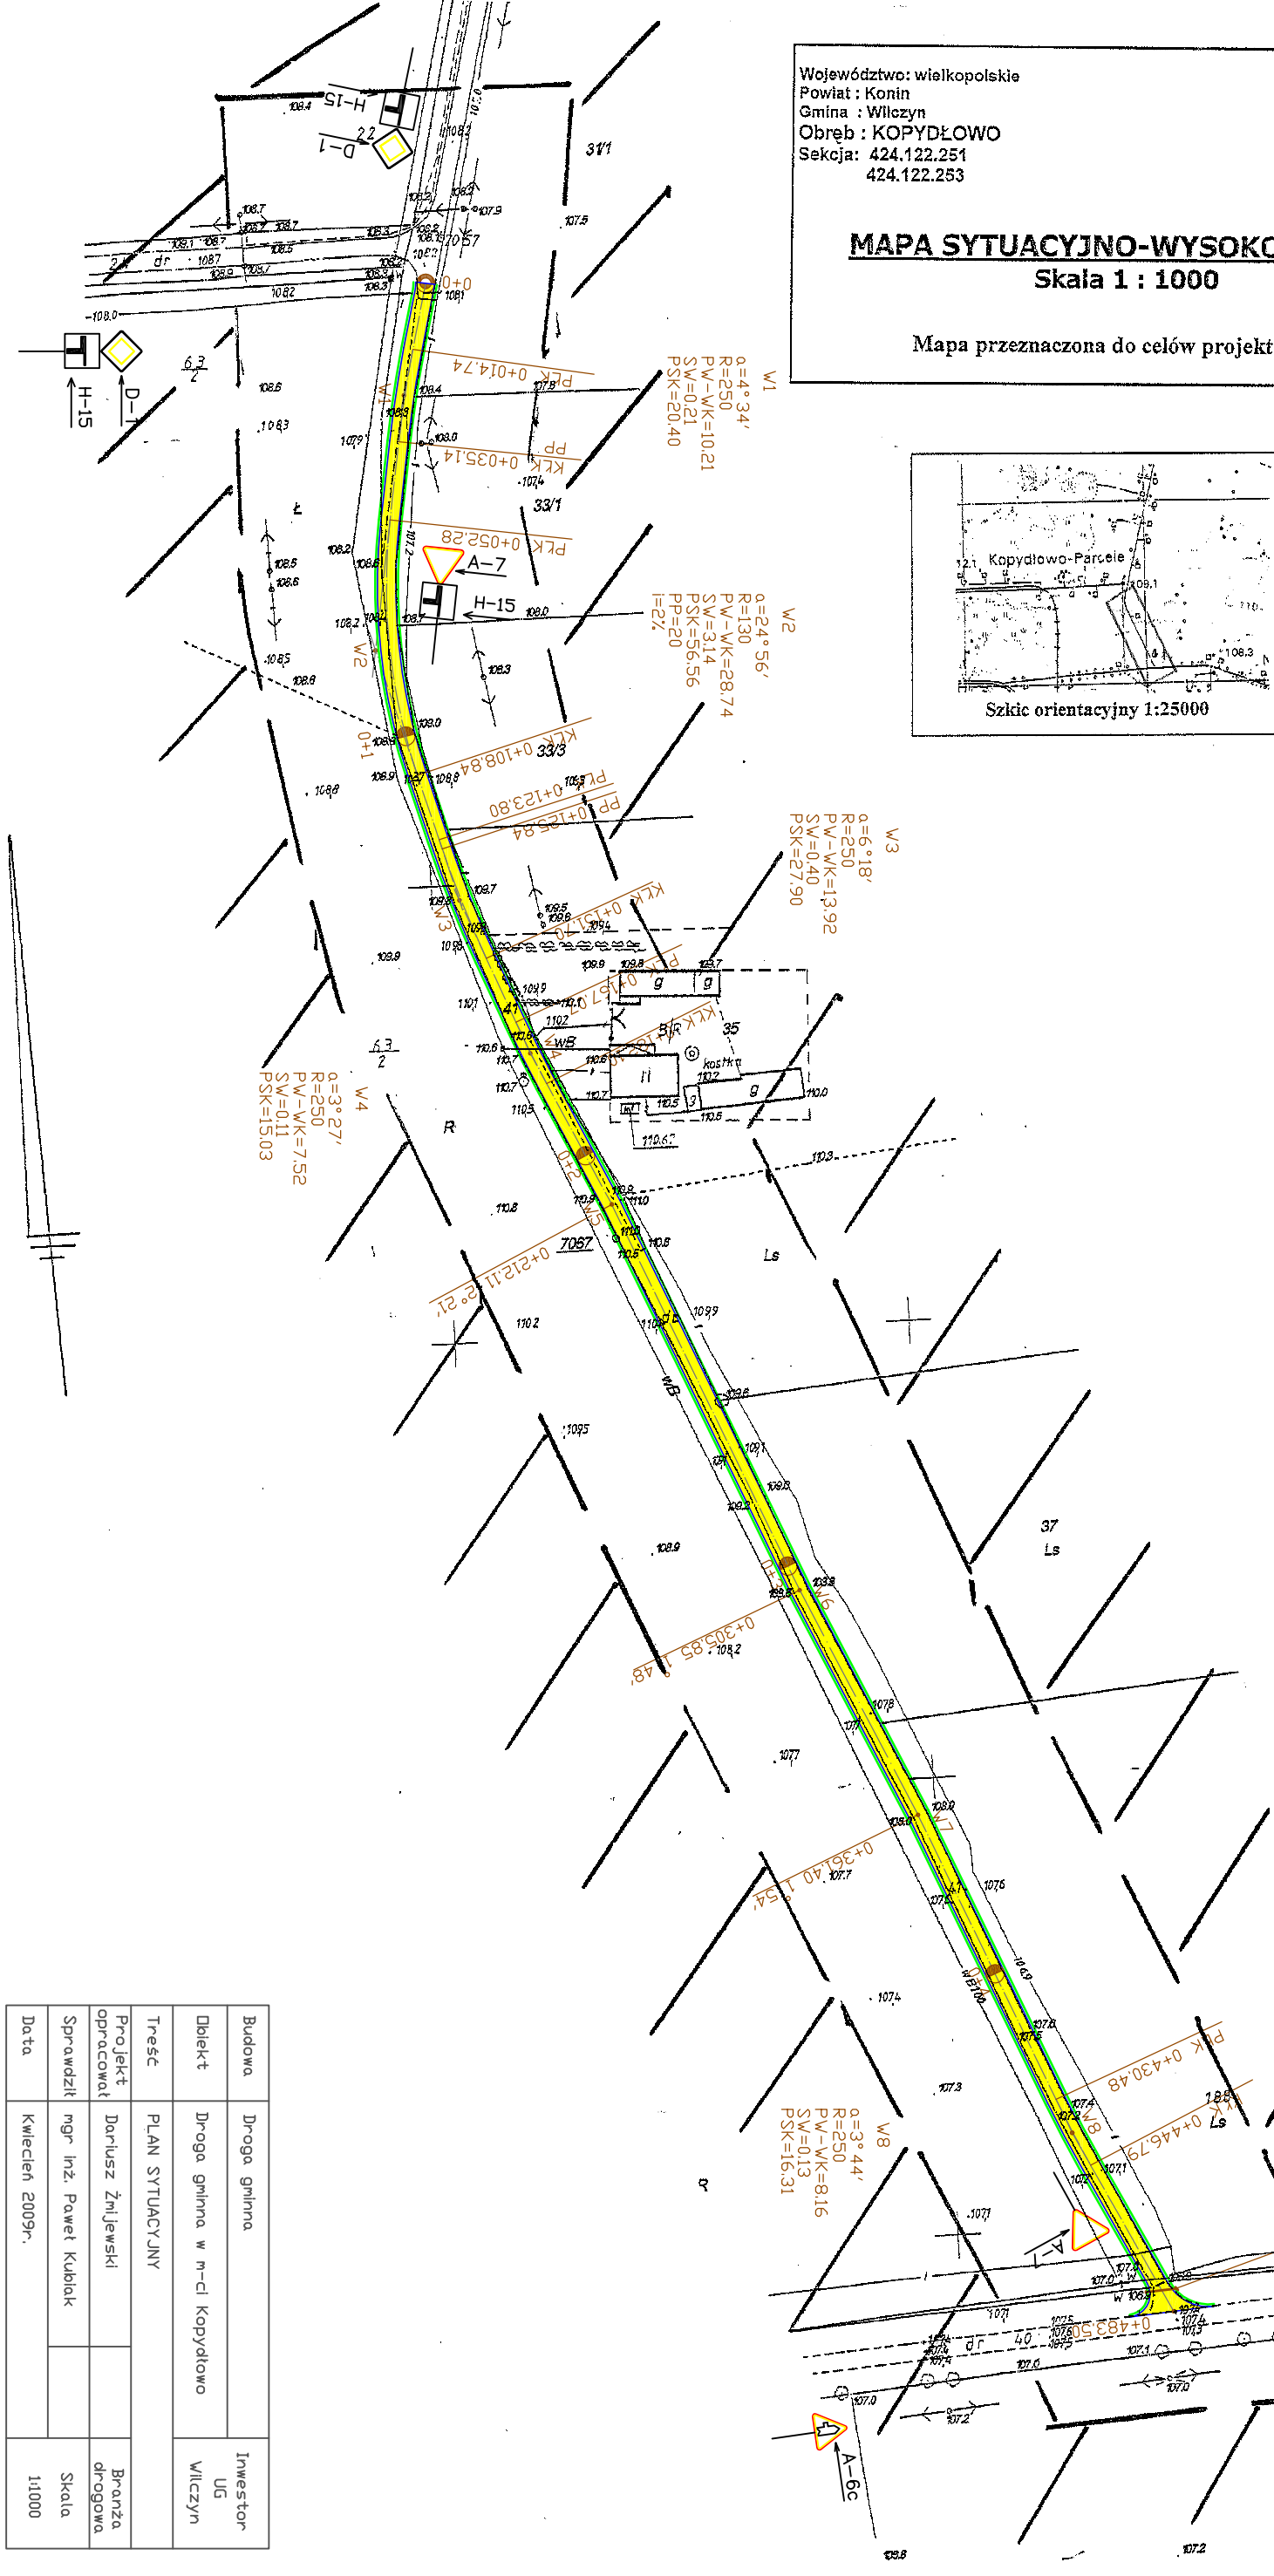

STAROSTA KONIŃSKI
POWIATOWY OŚRODEK DOKUMENTACJI
GEODEZYJNEJ I KARTOGRAFICZNEJ W KONINIE
Reprodukcja, rozpowszechnianie
i rozprowa...
wynaga...
w art. 18...
- Prawo ge...
(Dz. U. Nr 36...
zmianami)

POWIATOWY OŚRODEK DOKUMENTACJI
GEODEZYJNEJ I KARTOGRAFICZNEJ W KONINIE
W obszarze...
aktualizacji...
z pomiaru...
powiatowej...
pod pr...

Niniejsza...
Projektowa...
pozwolona...
i powiatowej...
uprawnione...
Konin

Zup...
Krzysztof...
Kierownik...
i Kierownik...

doWiśniewy

HANDLOWO-USŁUGOWA „MARS”
B. Karykowski K. Sobczak
62-510 Konin, ul. Chopina 9/71
NIP 695-000-07-23 REGON 510500976
tel. (063) 242-02-79

HANDLOWO-USŁUGOWA „MARS”
B. Karykowski K. Sobczak
62-510 Konin, ul. Chopina 9/71
NIP 695-000-07-23 REGON 510500976
tel. (063) 242-02-79

Budowa	Droga gminna	Investor	UG Wilczyn
Długość	Droga gminna w m-ci Kopydłowo	Projekt	PLAN SYTUACYJNY
Sprawdził	mgr inż. Paweł Kudłak	Projekt	Dariusz Żmijewski
Data	Kwiecień 2009r.	Skała	1:1000