


SZCZEGÓŁ WYKONANIA DRENU FRANCUSKIEGO

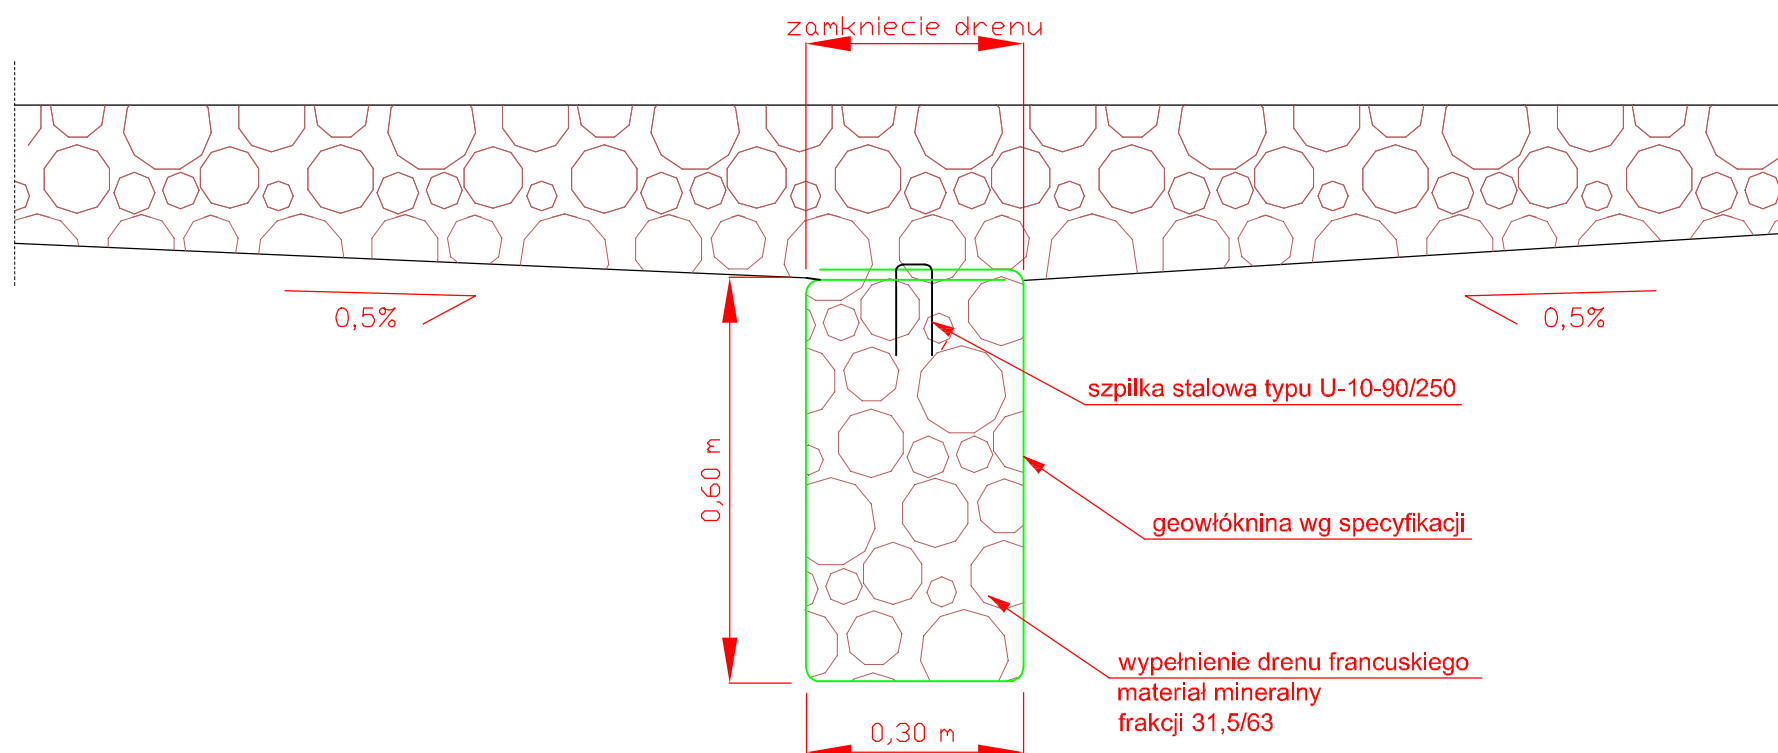

szpilka stalowa typu U-10-90/250 w ilości 4 szt. / 5 mb geosyntetyku

UL. SZARYCH SZEREGÓW 7A/9 62-500 KONIN
TEL. 063 242 87 00 92 FAX 063 242 87 92
UL. WRZOSOWA 14 62-571 ZYCHLIN K/KONINA
TEL. 063 246 78 00 FAX 063 246 76 01

EMAIL TECHPLAN@TEAM.COM.PL

BIURO PROJEKTÓW ORGANIZACJI
I ZAOPATRZENIA INWESTYCJI

techplan

PRAWA AUTORSKIE ZASTRZEŻONE
WSZELKIE ZMIANY BEZ ZGODY AUTORÓW
PROJEKTU ZABRONIONE

OBIEKT

Moje Boisko Orlik 2012-Odwodnienie terenów
sportowych z odprowadzeniem wód do rowu
melioracyjnego

LOKALIZACJA

Wilczogóra, gmina Wilczyn, dz. nr 37/2

TEMAT

Boisko wielofunkcyjne drenaż francuski

STADIUM

Operat wodnoprawny

OPRACOWAŁ

mgr inż. B.Kapuściński architekt

PROJEKTOWAŁ

mgr inż. Tadeusz Ogorzałek

SPRAWDZIŁ

DYREKTOR BIURA

MGR INŻ. DANUTA TARACIŃSKA JÓZEFIK

DATA OPRACOWANIA luty 2009

WERSJA RYSUNKU

RYSUNKI
0.

SKALA 1:1, 1:500

RYSUNEK NR

D.01