


PROFIL PRZYŁĄCZA WODOCIĄGOWEGO

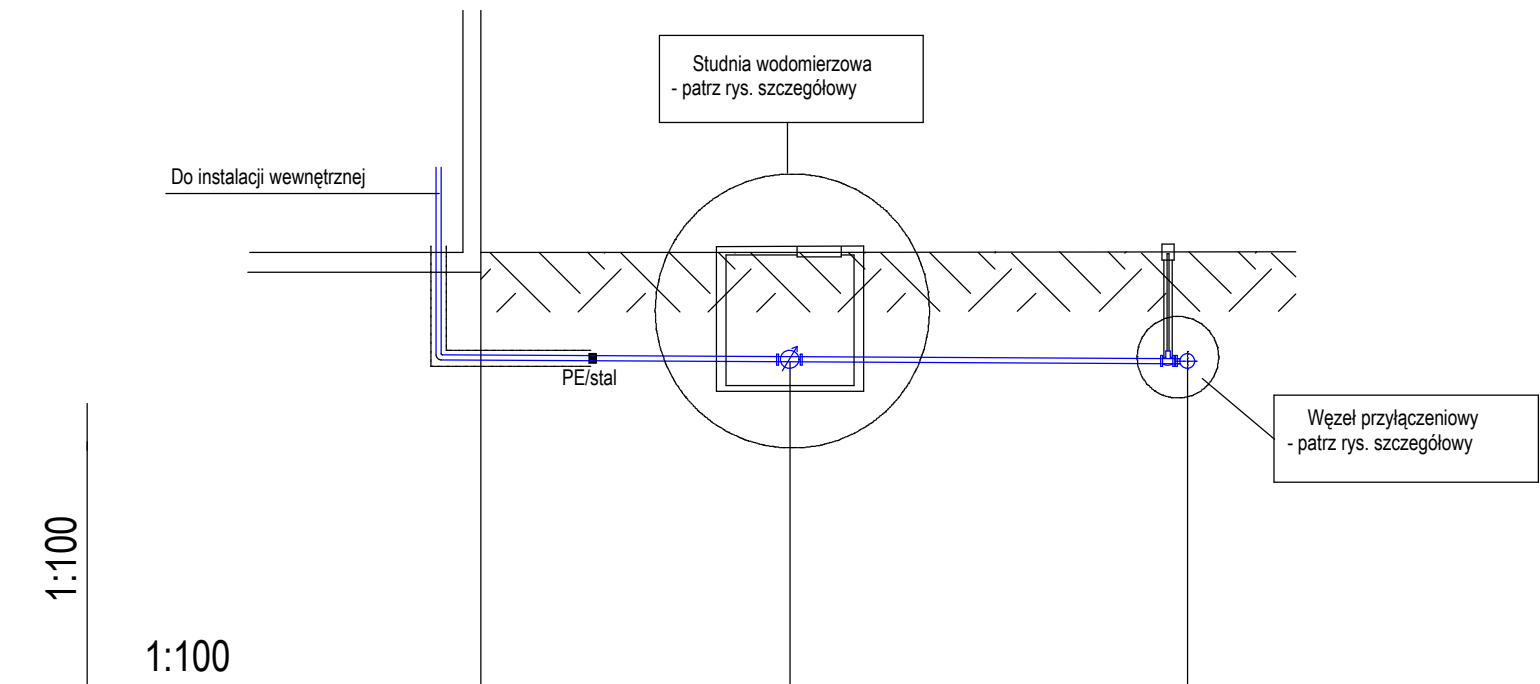

RZĘDNA POZIOMU TERENU	104,50	105,00	105,00
RZĘDNA OSI RUROCIĄGU	103,53	103,50	103,50
PRZYKRYCIE RUROCIĄGU	0,97	1,5	1,5
PROJEKTOWANA ODLEGŁOŚĆ/SPADEK	12,2	6,8 m / 0,5% 5,4	5,4 m / 0,5% 5,4
TYP RURY, ŚREDNICA		stal oc. dn50	PE80, SDR11 R50x4,6
PUNKT CHARAKTERYSTYCZNY	Zasilany obiekt	Studnia wodomierzowa	

BIURO PROJEKTÓW
ORGANIZACJI I ZAOPATRZENIA
INWESTYCJI
TECHPLAN

Ulica Szarych Szeregów 7a/9
Miasto Konin
Województwo wielkopolskie
Kod pocztowy 62-510
Tel.063 2467800 fax 063 2467601
email. techplan@team.com.pl

Tytuł projektu:
MOJE BOISKO ORLIK 2012
Budowa boisk sportowych w
miejscowości Wilczogóra, gmina Wilczyn
w ramach programu "Moje boisko
ORLIK 2012"

Nazwa rysunku
**PROFIL PRZYŁĄCZA
WODOCIĄGOWEGO**

Status rysunku
Projekt budowlany

Projektował: mgr inż. Tadeusz Ogorzałek
nr upr.bud. UAN 8346/II/54/88
Instalacyjno-inżynierskiej
instalacje i sieci sanitarne

Podpis
Data
03.2009

Skala rysunku
1:100

Nr rysunku
W-01