


PRZEKRÓJ POPRZECZNY A-A 1:50

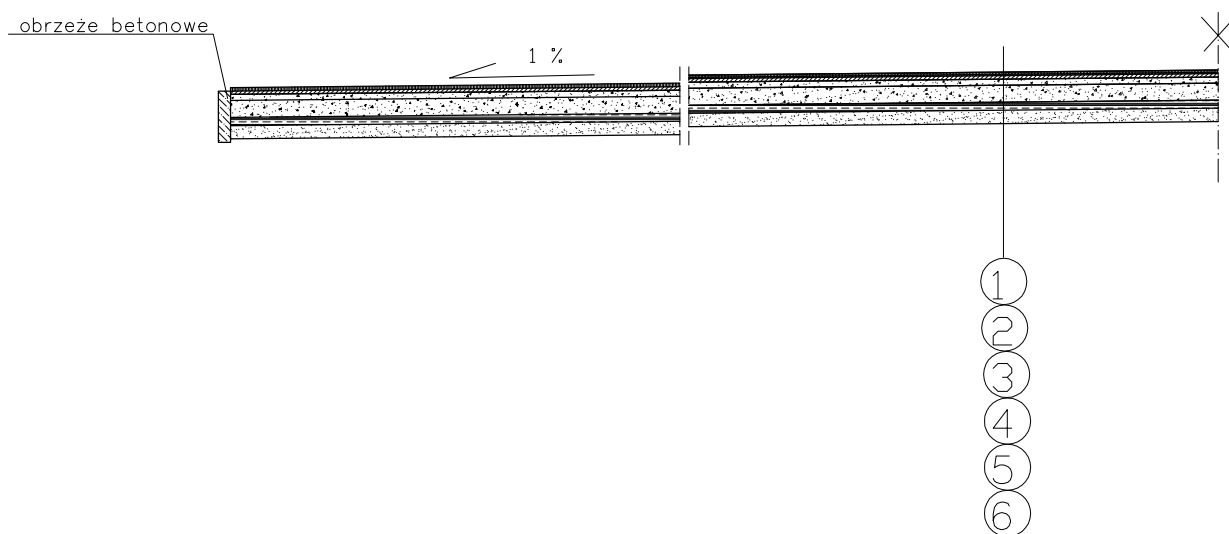

- 1- NAWIERZCHNIA POLIURETANOWA PRZEPUSZCZALNA –gr. 13(11+2)mm
- 2- ELASTYCZNA, PRZEPUSZCZALNA WARSTWA PODKŁADOWA (ścier i granulat gumowy, i żwir połączone lepiszczem poliuretanowym) –gr.35mm
- 3- PODBUDOWA Z KAMIENIA ŁAMANEGO o frakcji 0–31,5 mm, gr 40 mm
- 4- PODBUDOWA Z KAMIENIA ŁAMANEGO o frakcji 31,5–63 mm, gr 120 mm
- 5- WARSTWA ODSĄCZAJĄCA – podsypka piaskowa gr. 100 mm
- 6- GRUNT RODZIMY

BIURO PROJEKTÓW "INWEST – D" 06-400 Ciechanów, ul. 17 Stycznia 13	
Objekt: Boisko wielofunkcyjne	Skala: 1:50
Adres: Zespół Szkół w Wiśniewie, dz. nr ew. 178	Data: 06.2007 r.
Projektant: inż. Janusz Domurał Upr. bud. nr Cie - 111/87	Podpis:
Opracowała: inż. Marta Opalach	Podpis:
Nazwa rysunku: Przekrój poprzeczny A-A	Rys. nr 3