


RZUT DACHU 1:50

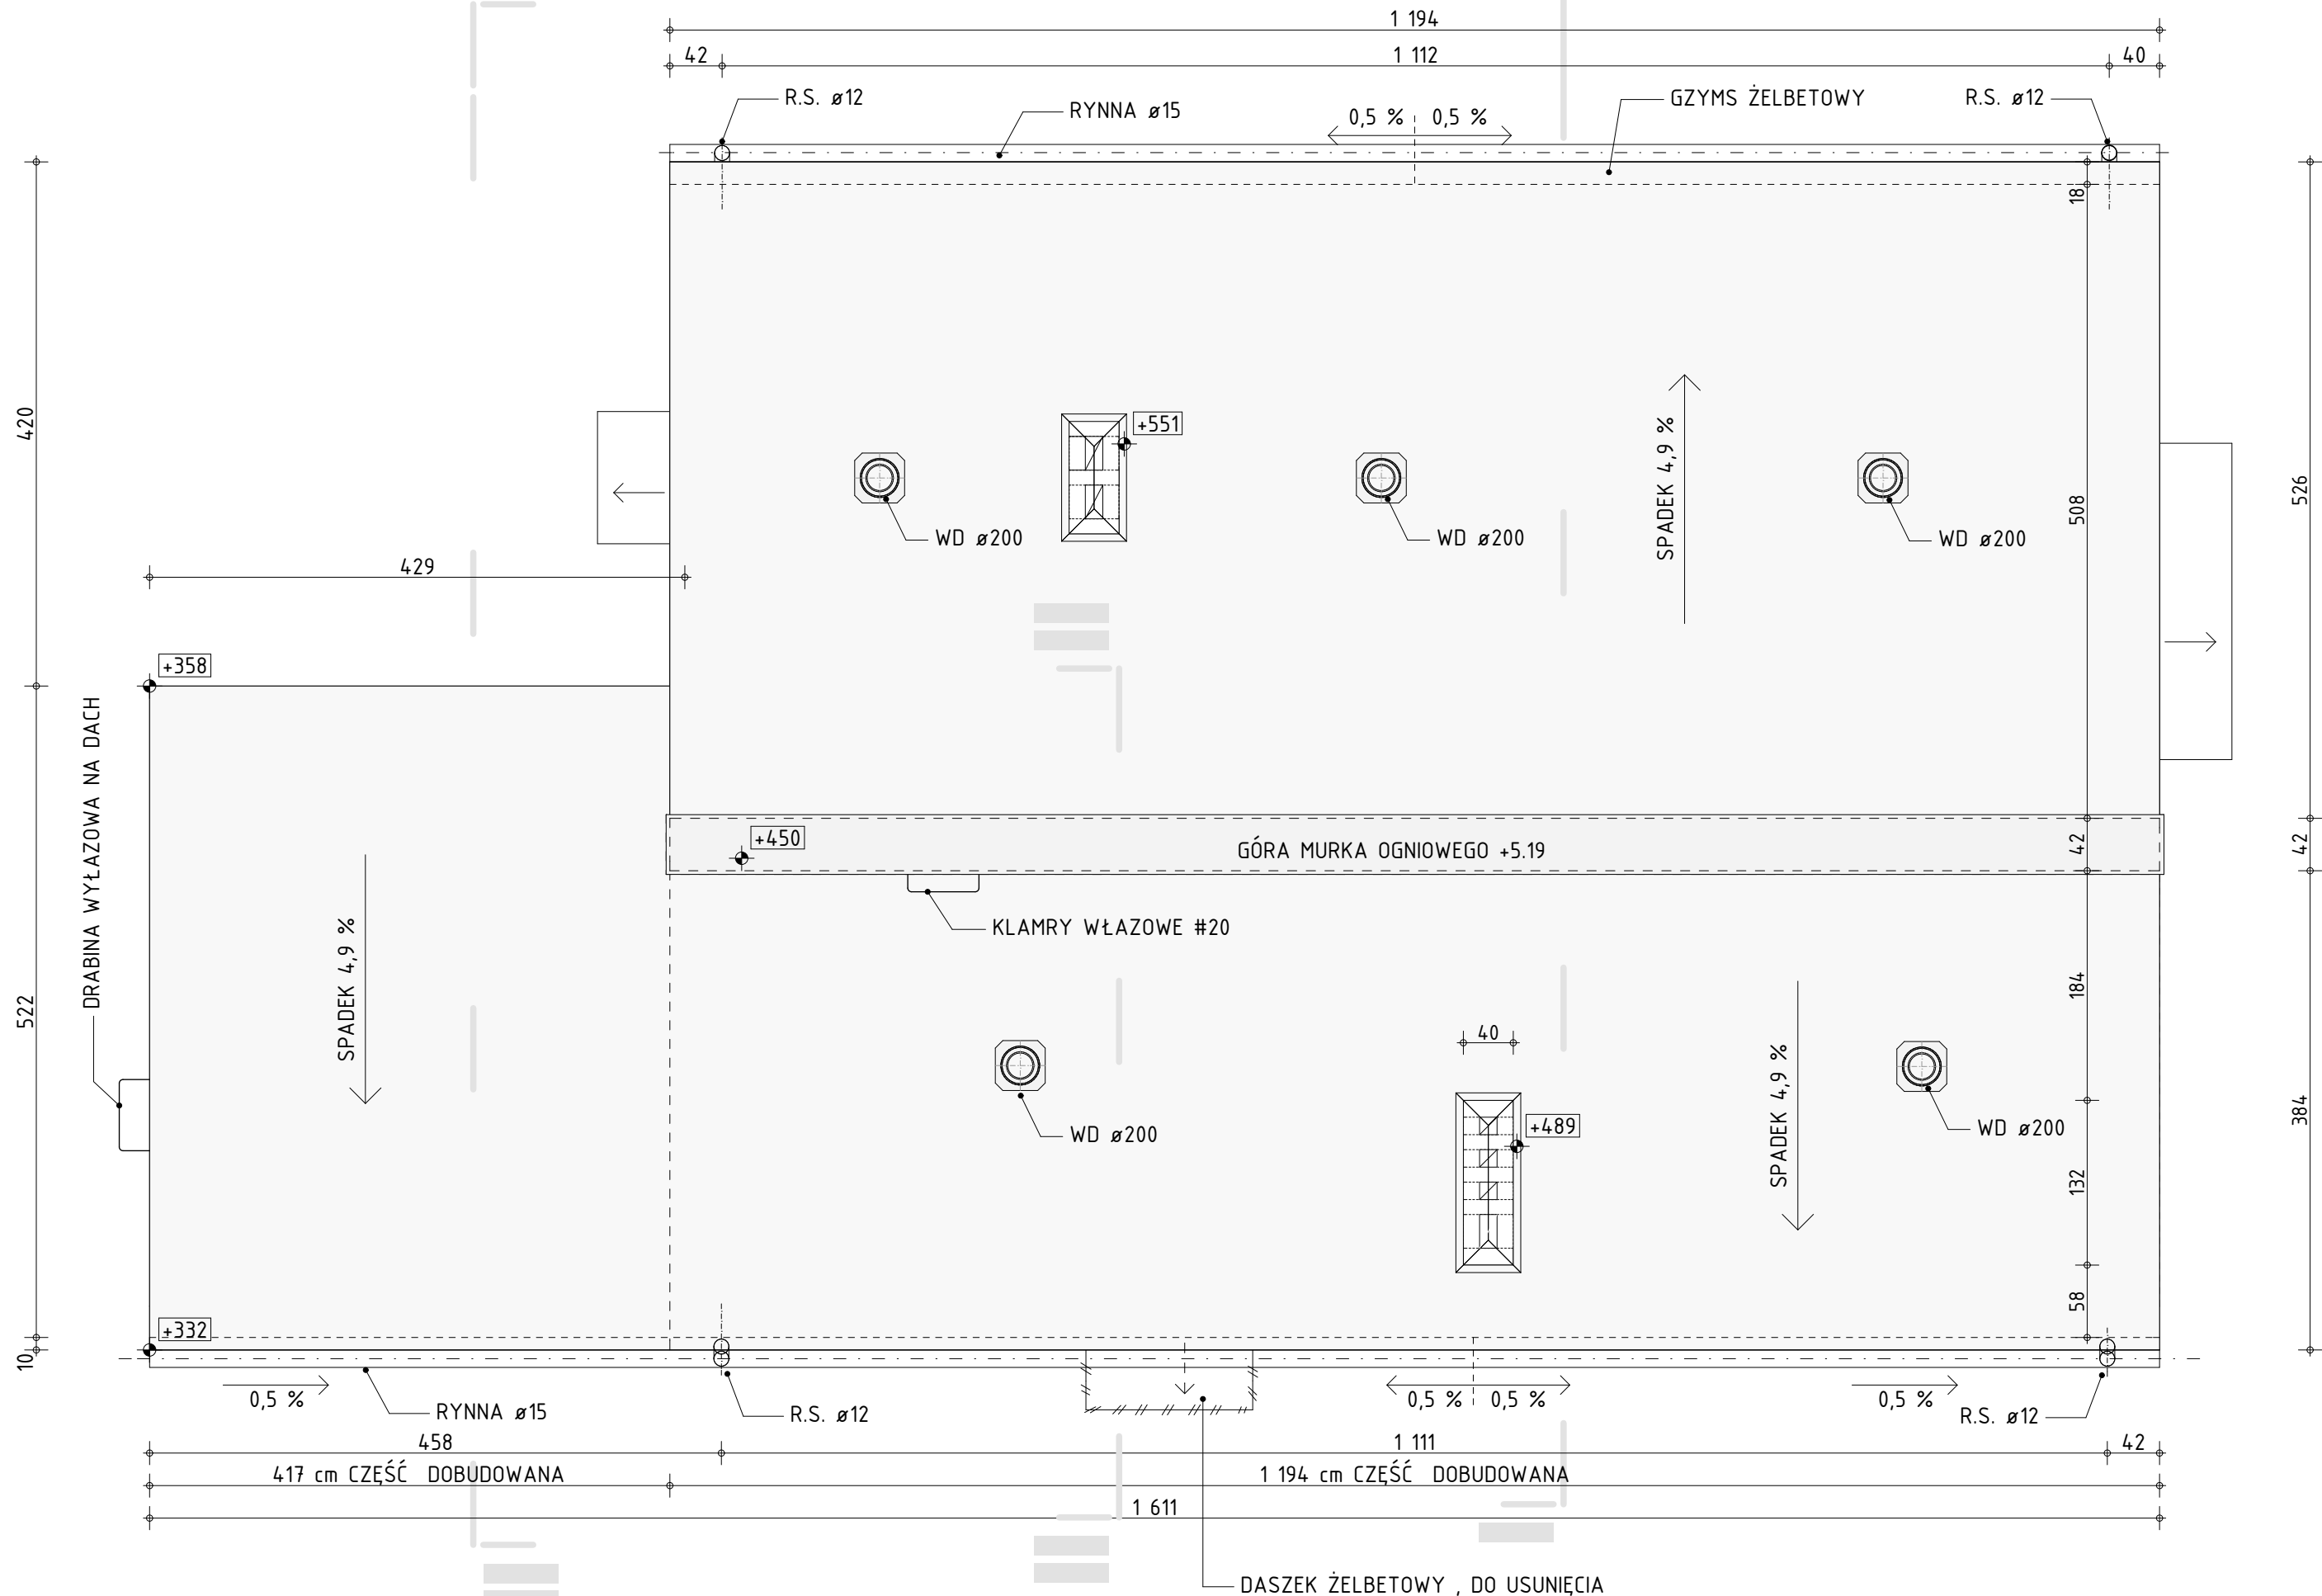

U W A G A :
- WYMIARY SPRAWDZIĆ NA BUDOWIE !
- NAWIĄZAĆ SIĘ DO ISTNIEJĄCYCH POZIOMÓW !

S.U.W. KOWALEWO Rozbudowa i Modernizacja	
INWESTOR: Urząd Gminy Wiśniewo ; pow. mławski, woj. mazowieckie	
ADRES BUDOWY: m. Kowalewo; gm. Wiśniewo; pow. mławski, woj. mazowieckie działka Nr.: 417/1	
PROJEKTOWAŁ:	PODPIS:
architektura:	
konstrukcja:	
DATA OPRACOWANIA:	CZERWIEC 2009
SKALA:	1:50
NR RYSUNKU:	A-2
RZUT DACHU	