




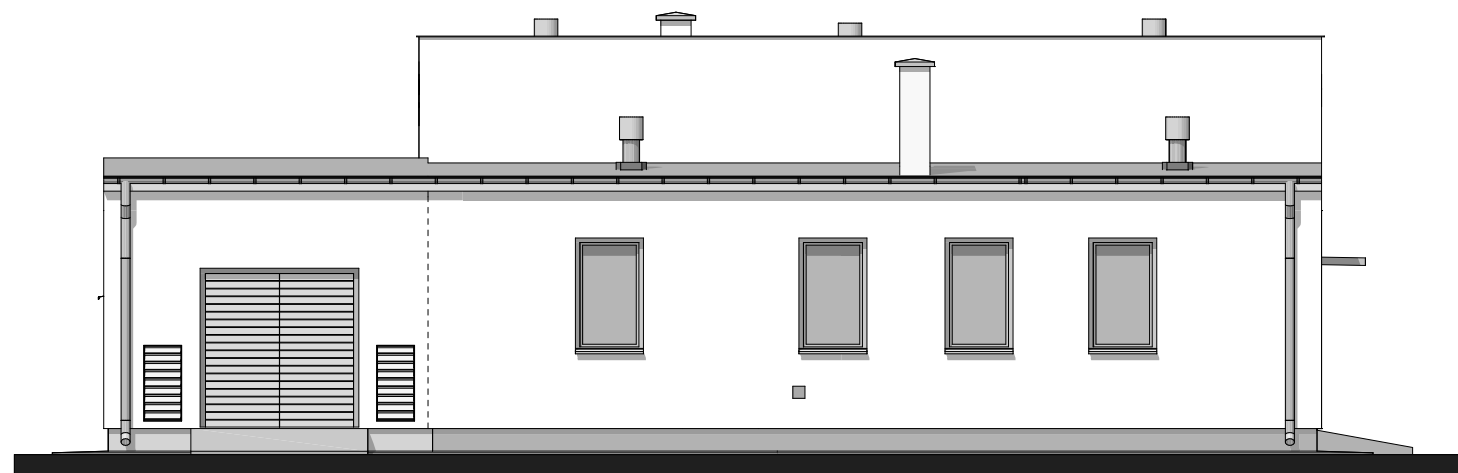


ELEWACJA WSCHODNIA 1:100

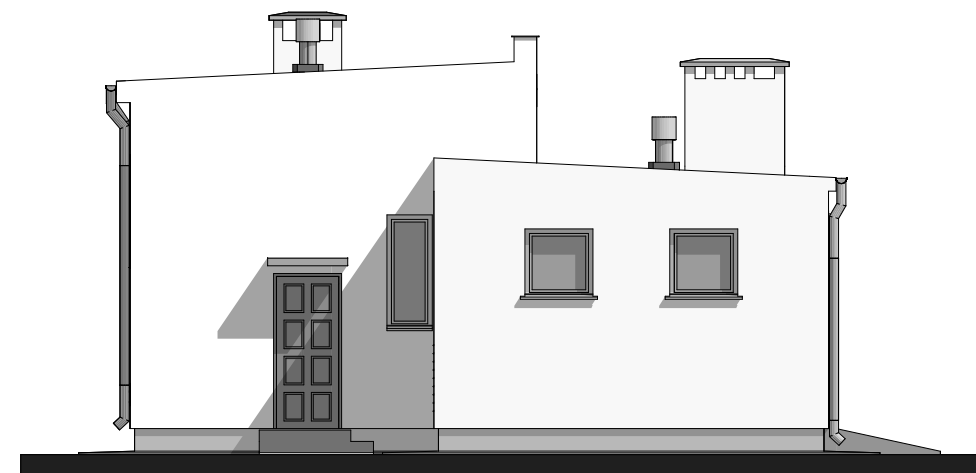

ELEWACJA PÓŁNOCNA 1:100

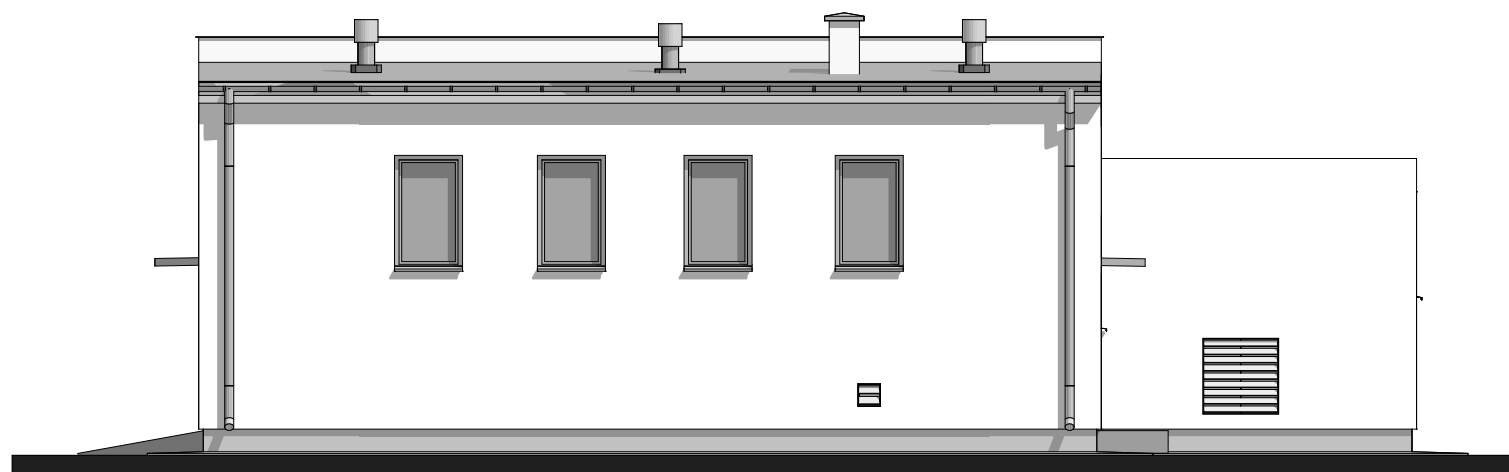

ELEWACJA ZACHODNIA 1:100

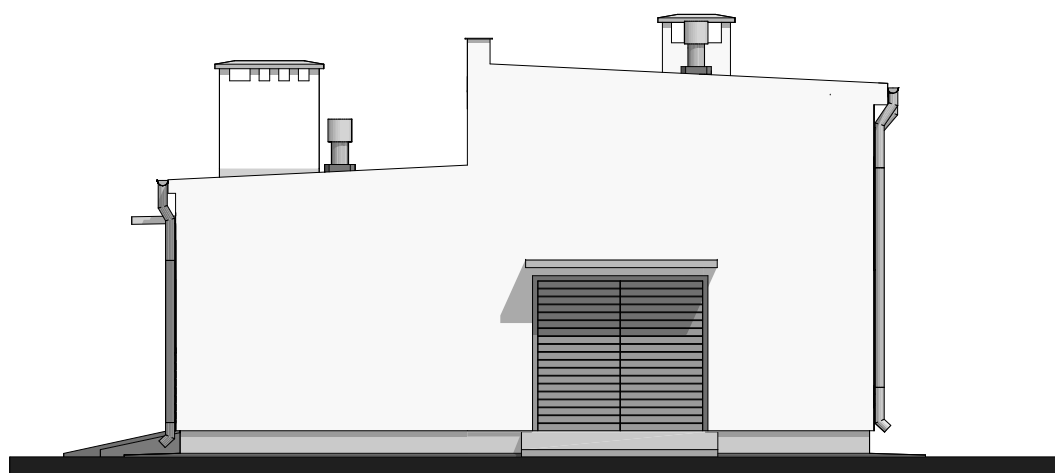

ELEWACJA POŁUDNIOWA 1:100

S.U.W. KOWALEWO Rozbudowa i Modernizacja	
INWESTOR: Urząd Gminy Wiśniewo ; pow. mławski, woj. mazowieckie	
ADRES BUDOWY: m. Kowalewo; gm. Wiśniewo; pow. mławski, woj. mazowieckie działka Nr.: 417/1	
PROJEKTOWAŁ:	PODPIS:
architektura:	
konstrukcja:	
DATA OPRACOWANIA:	czerwiec 2009
SKALA:	1:100
NR RYSUNKU:	A-6
ELEWACJE	