



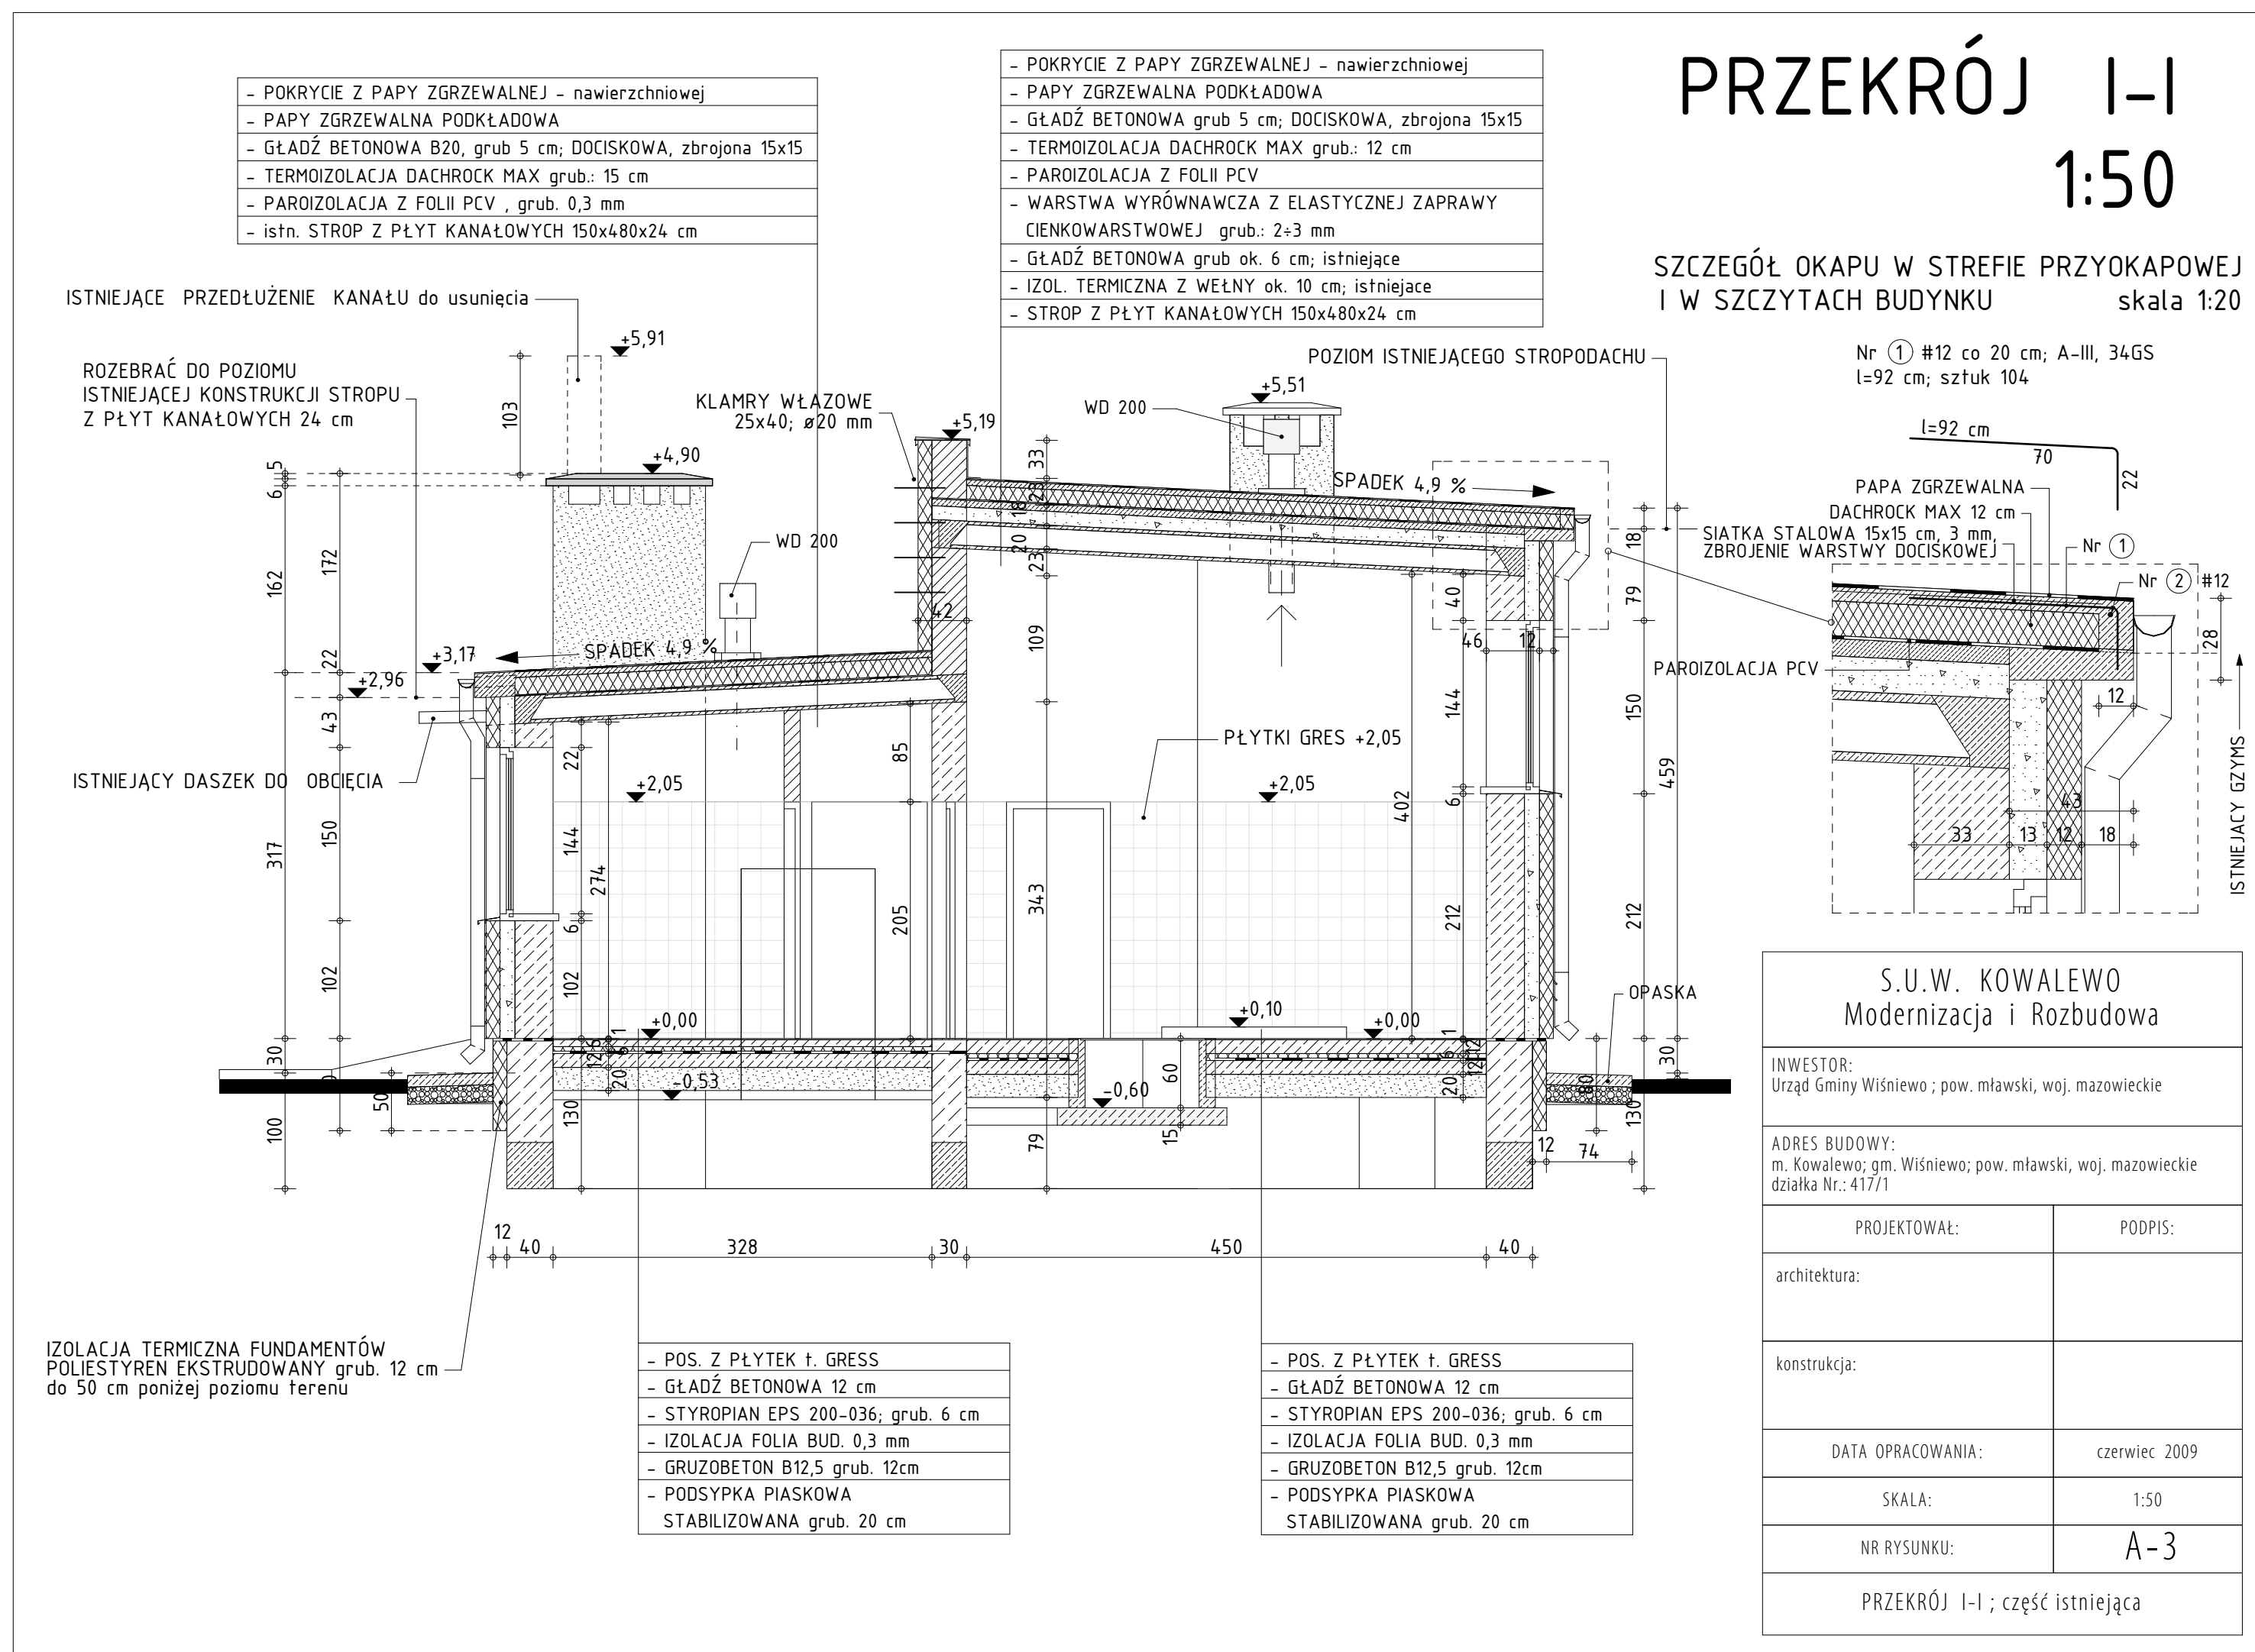

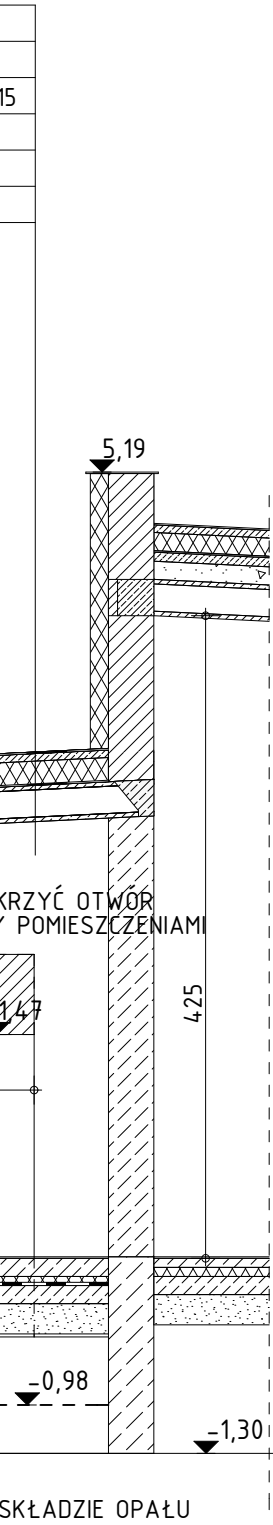


- POS. Z PŁYTEK f. GRESS
- GŁADŹ BETONOWA 12 cm
- STYROPIAN EPS 200-036; grub. 6 cm
- IZOLACJA FOLIA BUD. 0,3 mm
- GRUZOBETON B12,5 grub. 12cm
- PODSYPKA PIASKOWA
- STABILIZOWANA grub. 20 cm

PRZEKRÓJ II-II

PRZEZ DAWNĄ KOTŁOWNIĘ C.O. 1:50

S.U.W. KOWALEWO Modernizacja i Rozbudowa	
INWESTOR: Urząd Gminy Wiśniewo ; pow. mławski, woj. mazowieckie	
ADRES BUDOWY: m. Kowalewo; gm. Wiśniewo; pow. mławski, woj. mazowieckie działka Nr.: 417/1	
PROJEKTOWAŁ:	PODPIS:
architektura:	
konstrukcja:	
DATA OPRACOWANIA:	czerwiec 2009
SKALA:	1:50
NR RYSUNKU:	A-4
PRZEKRÓJ II-II ; część istniejąca	

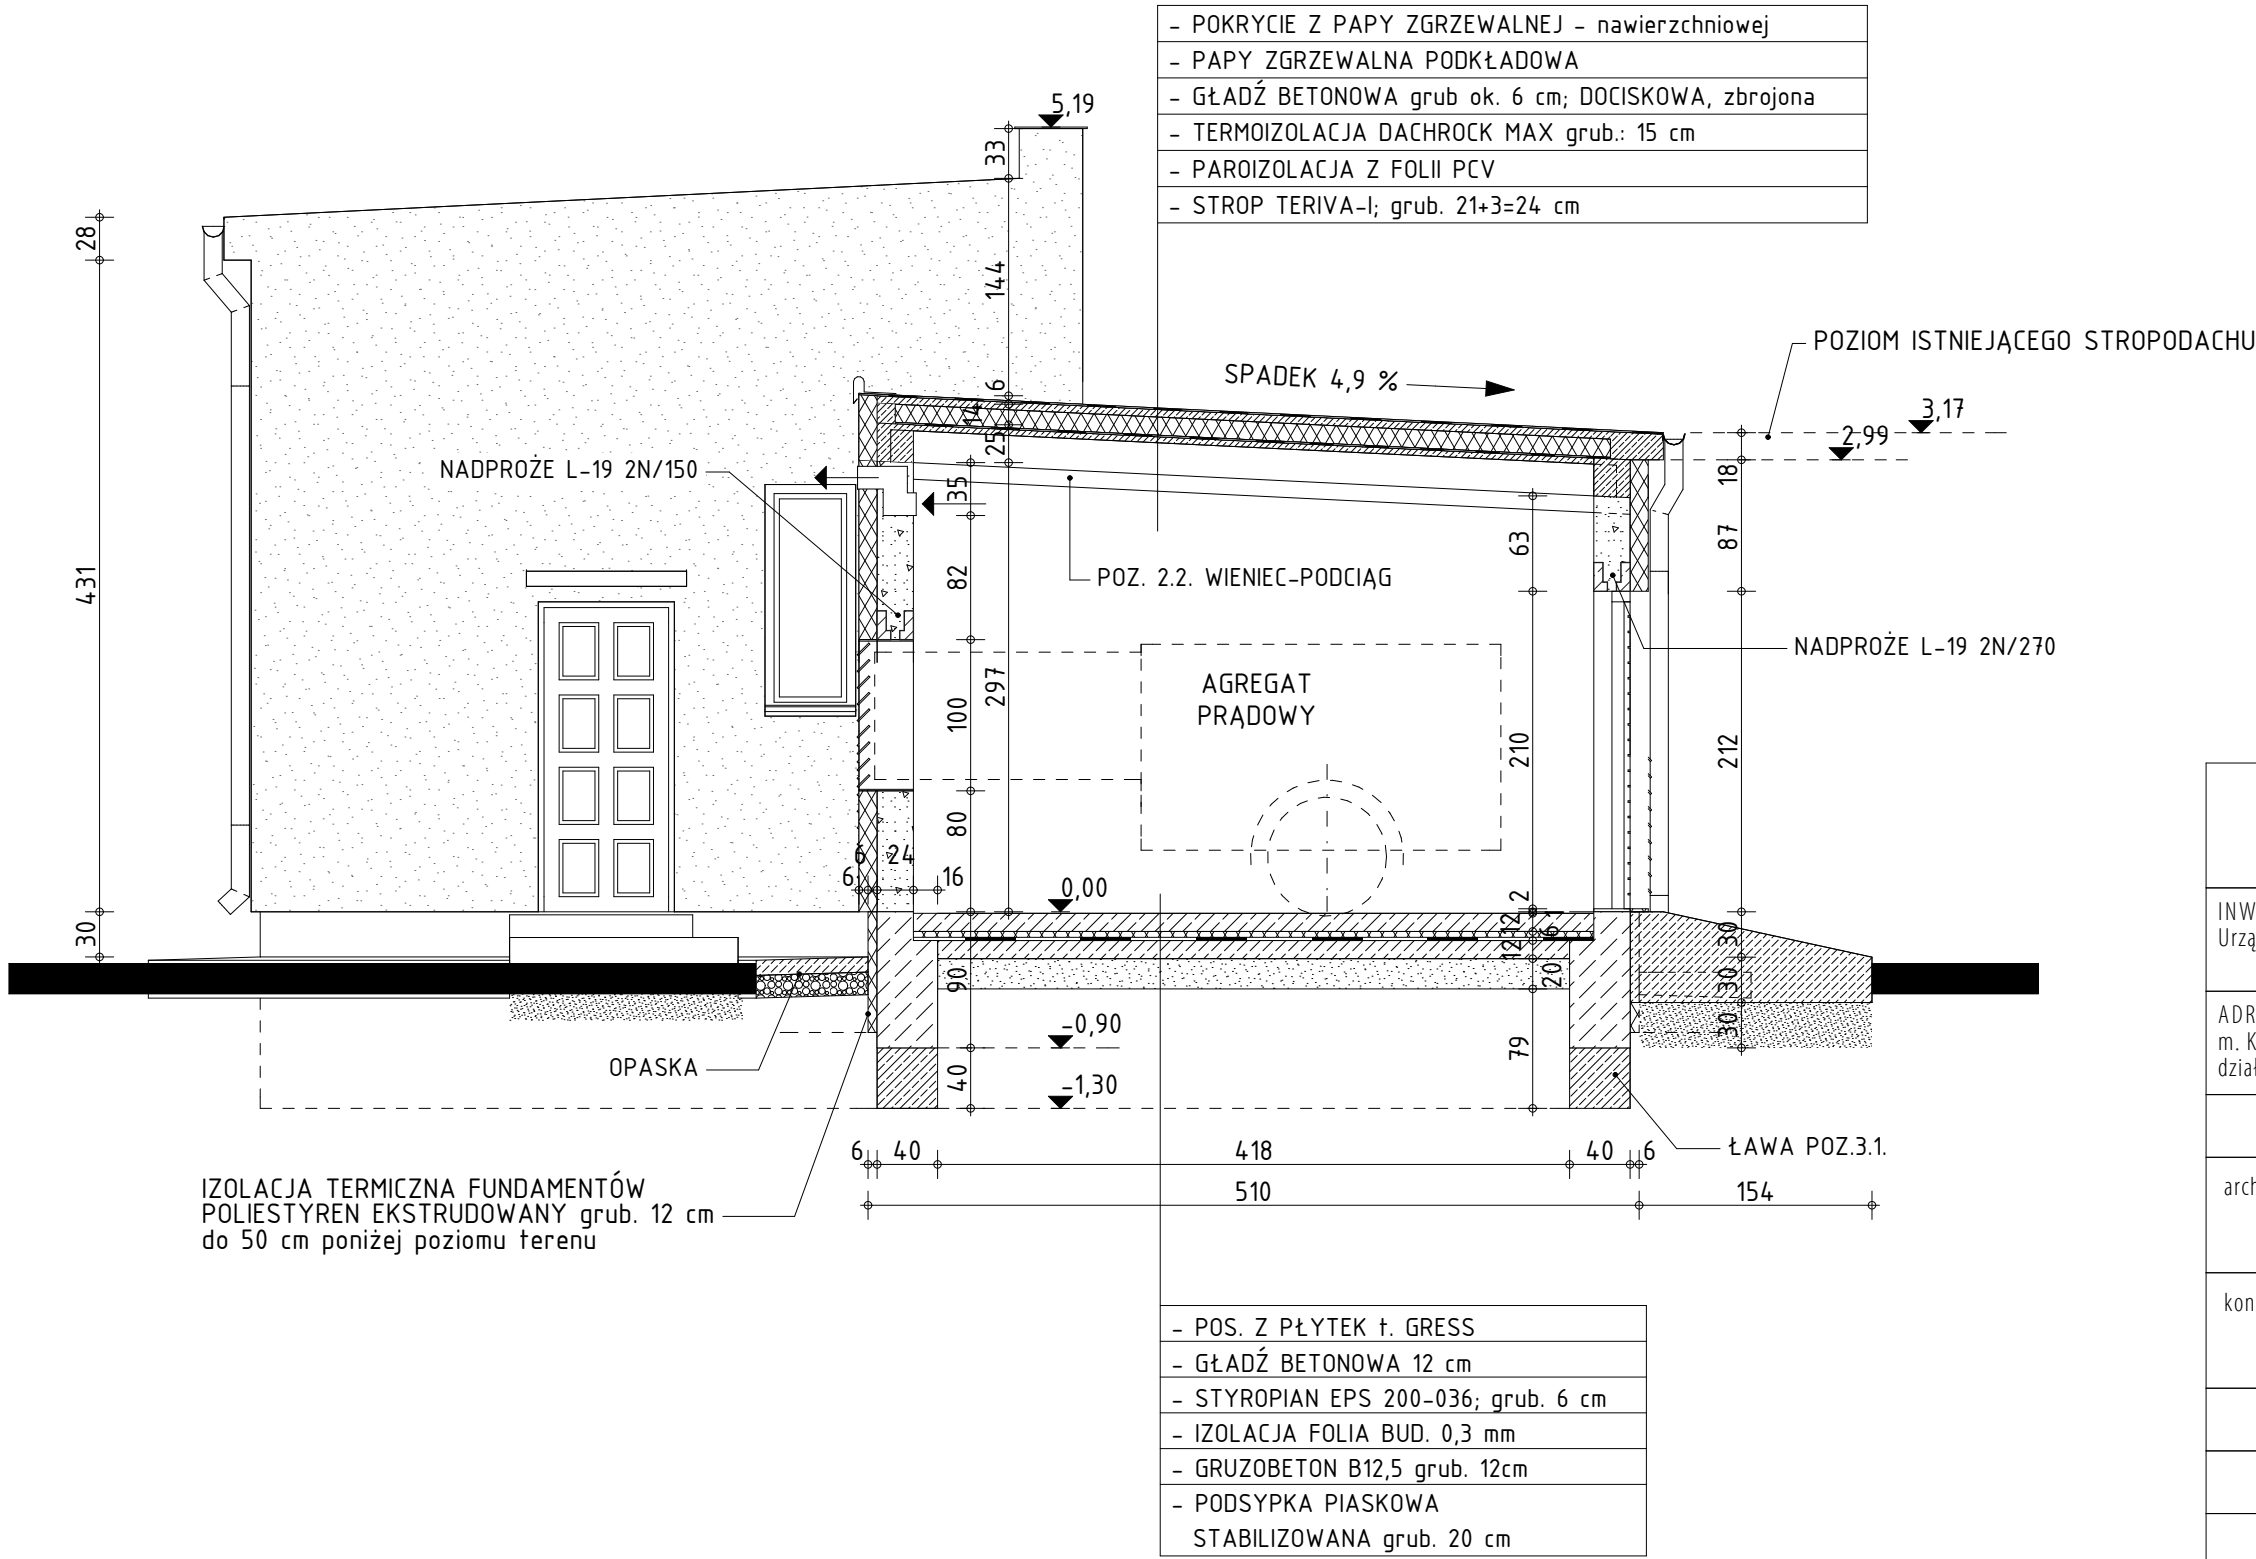

- POS. Z PŁYTEK f. GRESS
- GŁADŹ BETONOWA 12 cm
- STYROPIAN EPS 200-036; grub. 6 cm
- IZOLACJA FOLIA BUD. 0,3 mm
- GRUZOBETON B12,5 grub. 12cm
- PODSYPKA PIASKOWA
- STABILIZOWANA grub. 20 cm

PRZEKRÓJ III-III

AGREGAT PRĄDOWY 1:50

S.U.W. KOWALEWO Modernizacja i Rozbudowa	
INWESTOR: Urząd Gminy Wiśniewo ; pow. mławski, woj. mazowieckie	
ADRES BUDOWY: m. Kowalewo; gm. Wiśniewo; pow. mławski, woj. mazowieckie działka Nr.: 417/1	
PROJEKTOWAŁ:	PODPIS:
architektura:	
konstrukcja:	
DATA OPRACOWANIA:	czerwiec 2009
SKALA:	1:50
NR RYSUNKU:	A-5
PRZEKRÓJ III-III ; część projektowana	