


DŹWIGAR DESKOWY KRATOWY


SKALA 1:50

KRATOWNICA DREWNIANA POZ.1

SKALA 1:50

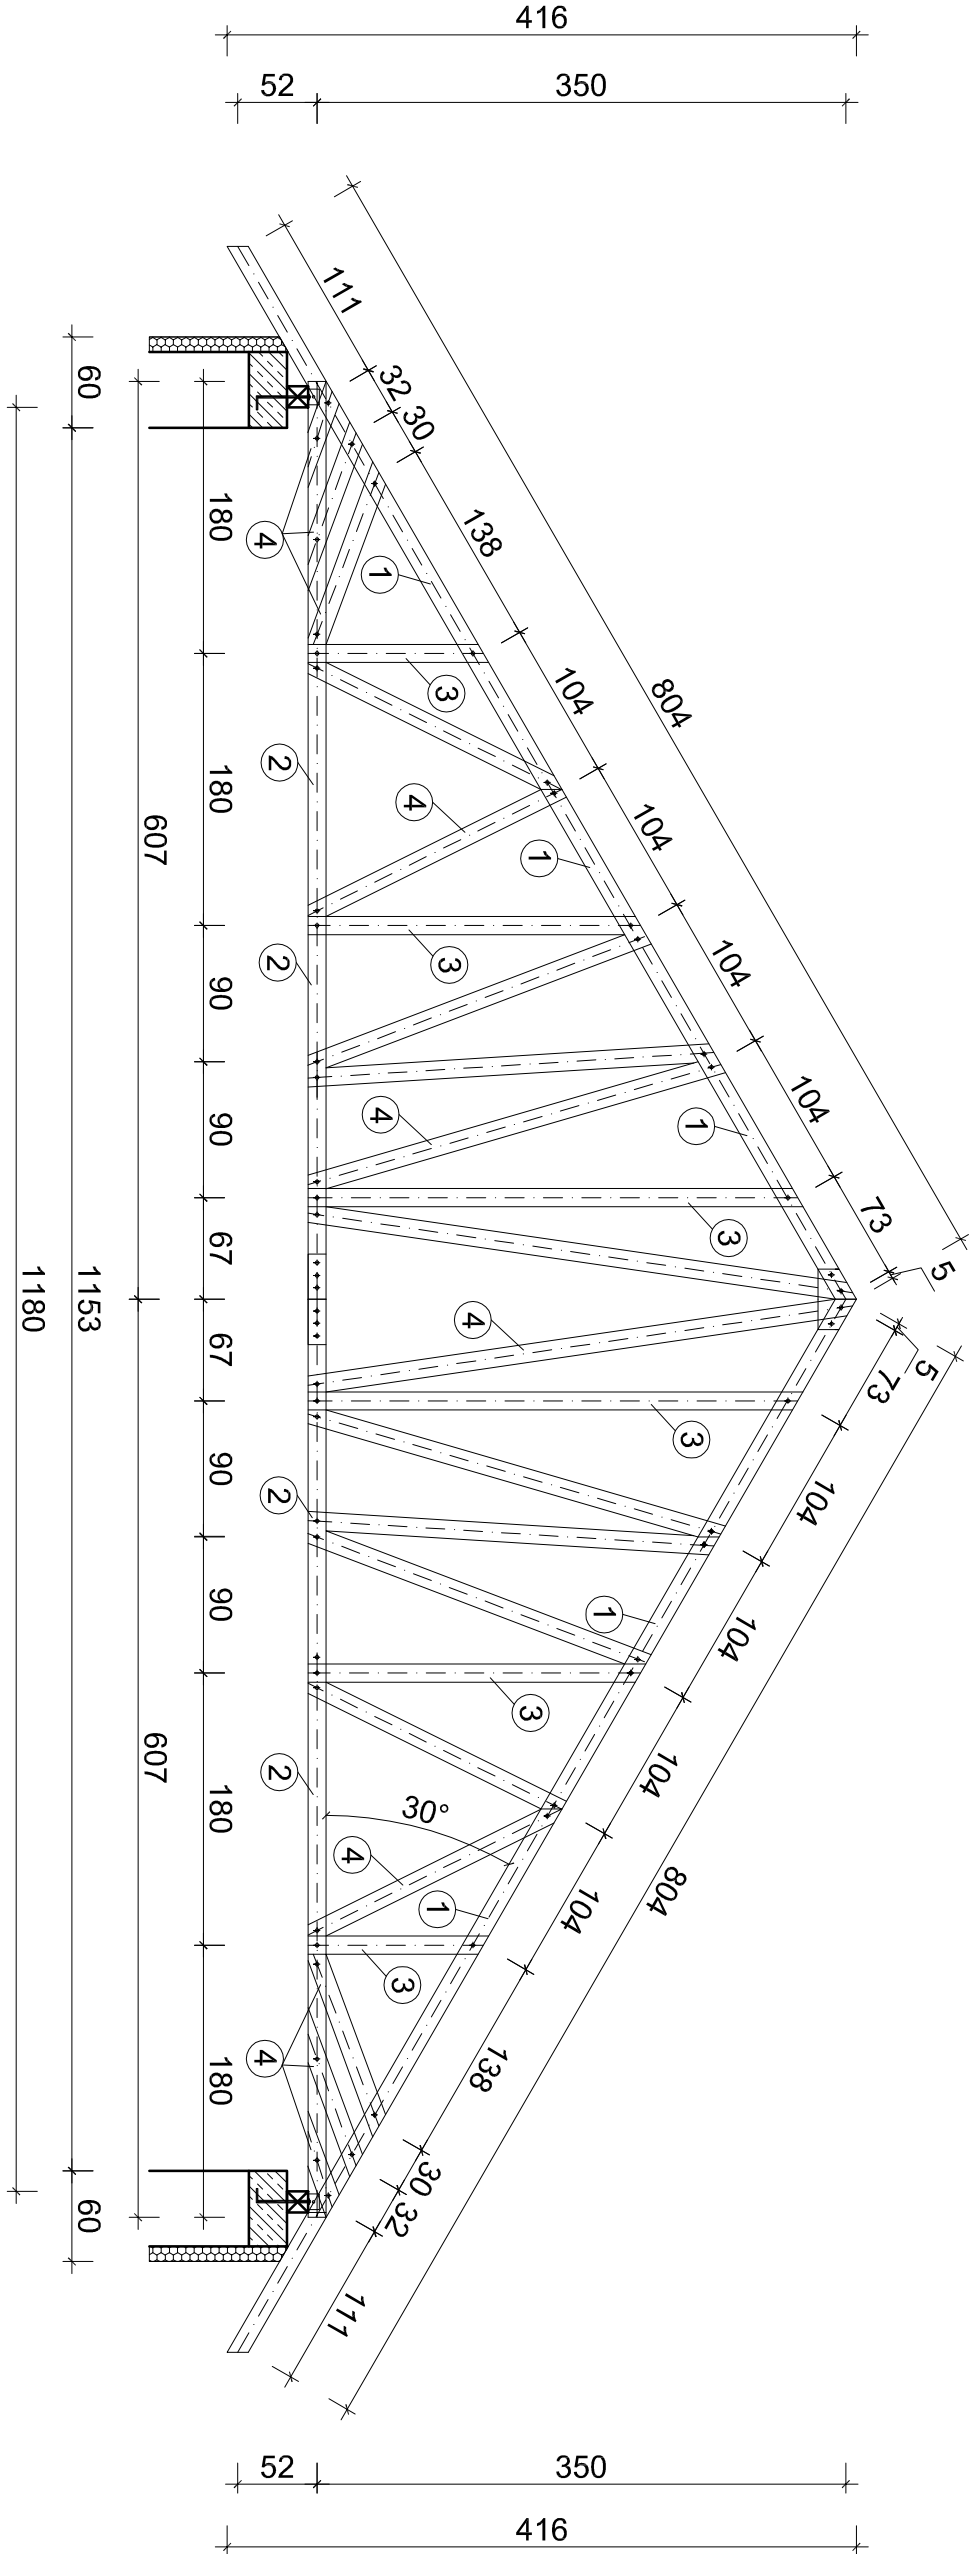

KRATOWNICA - PRZEKROJE SKŁADOWE

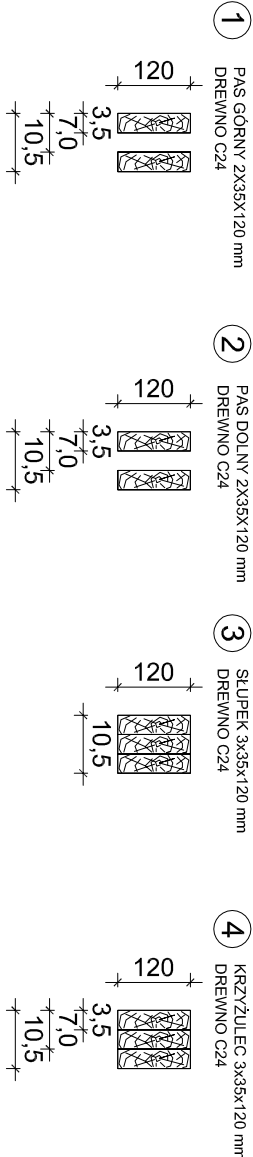

UWAGA:

- do deski słupka/krzyżulca dobijamy po jednej takiej samej z obydwu stron i nie wychodzimy poza płaszczyznę kratownicy.

UWAGA:

- Wszystkie połączenia wykonać na płytki kołczaste
- Śruby zastosować fi 12 mm klasy min. 8.8.

PROJEKT BUDOWLANY	Rozbudowa, przebudowa, nadbudowa wraz z remontem istniejącego budynku świetlicy wiejskiej w miejscowości Stara Otocznia.		
Lokalizacja	06-521 Wiśniewo, Stara Otocznia 2 działka nr: 236/3		
Inwestor	GMINA WIŚNIEWO 06-521 Wiśniewo, Wiśniewo 86		
Tytuł rysunku	Kratownica drewniana		
Data:	Rysunek	Branża:	Skala:
11.2020	4	A	1:50
Projektant:	Konstruktor:		
Asystent Projektanta:	Inż. Mariusz Matuszewski		